

Uljanochkin.
дизайн интерьеров

+7 915 765-09-56

www.ds-au.ru

Uljanochkin.

Дизайн–проект

Чертежи

Обмерный план	Лист 3
Демонтажный план	Лист 4
Монтажный план	Лист 5
План после перепланировки	Лист 6
План расстановки мебели	Лист 7
Размерный план мебели	Лист 8
План напольных покрытий	Лист 9
План потолочных конструкций	Лист 10
Схема вентиляции и кондиционирования	Лист 11
Схема освещения	Лист 12
План привязки светильников	Лист 13
План привязки электрооборудования	Лист 14
План привязки сантех.оборудования	Лист 15
План заполнения дверных проемов	Лист 16
Развертки стен холла и кухни-гостиной	Лист 17
Развертки стен санузла и спальни	Лист 18
Развертки заказных позиций	Лист 19

Содержание проекта

Экспликация помещений

01	Холл	3,9
02	Гардеробная	2,3
03	Санузел	3,7
04	Кухня - гостиная	35,1
05	Спальня	17,9
06	Постирочная - гардеробная	3,5
		66,4

Основные строительные показатели

Жилая площадь до перепланировки	м ²	30,8
Общая площадь до перепланировки	м ²	65,7
Жилая площадь после перепланировки	м ²	17,9
Общая площадь после перепланировки	м ²	66,4

Обмерный план


Экспликация помещений


01	Прихожая	8,3
02	Санузел 1	2,3
03	Гардеробная	3,7
04	Спальня	14,5
05	Лоджия	2,8
06	Гостиная	16,3
07	Кухня	13,7
08	Санузел 2	4,1
		65,7

Примечания:

1. Работы проводились лазерным дальномером Leica Disto D5.
2. Размеры на чертеже указаны в миллиметрах.
3. Погрешность измерений и определения площади помещения в соответствии с Рекомендациями по технической инвентаризации и регистрации зданий гражданского назначения (приняты Росжилкоммунсоюзом 01.01.1991).
4. Толщины внешних стен указаны условно.
5. Ширины и высоты проемов указаны в свету.

Условные обозначения:

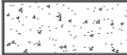-  – Бетон
-  – Газосиликатный блок
-  – Пазогребневая плита
-  – Радиаторы
-  – Распределительный щит

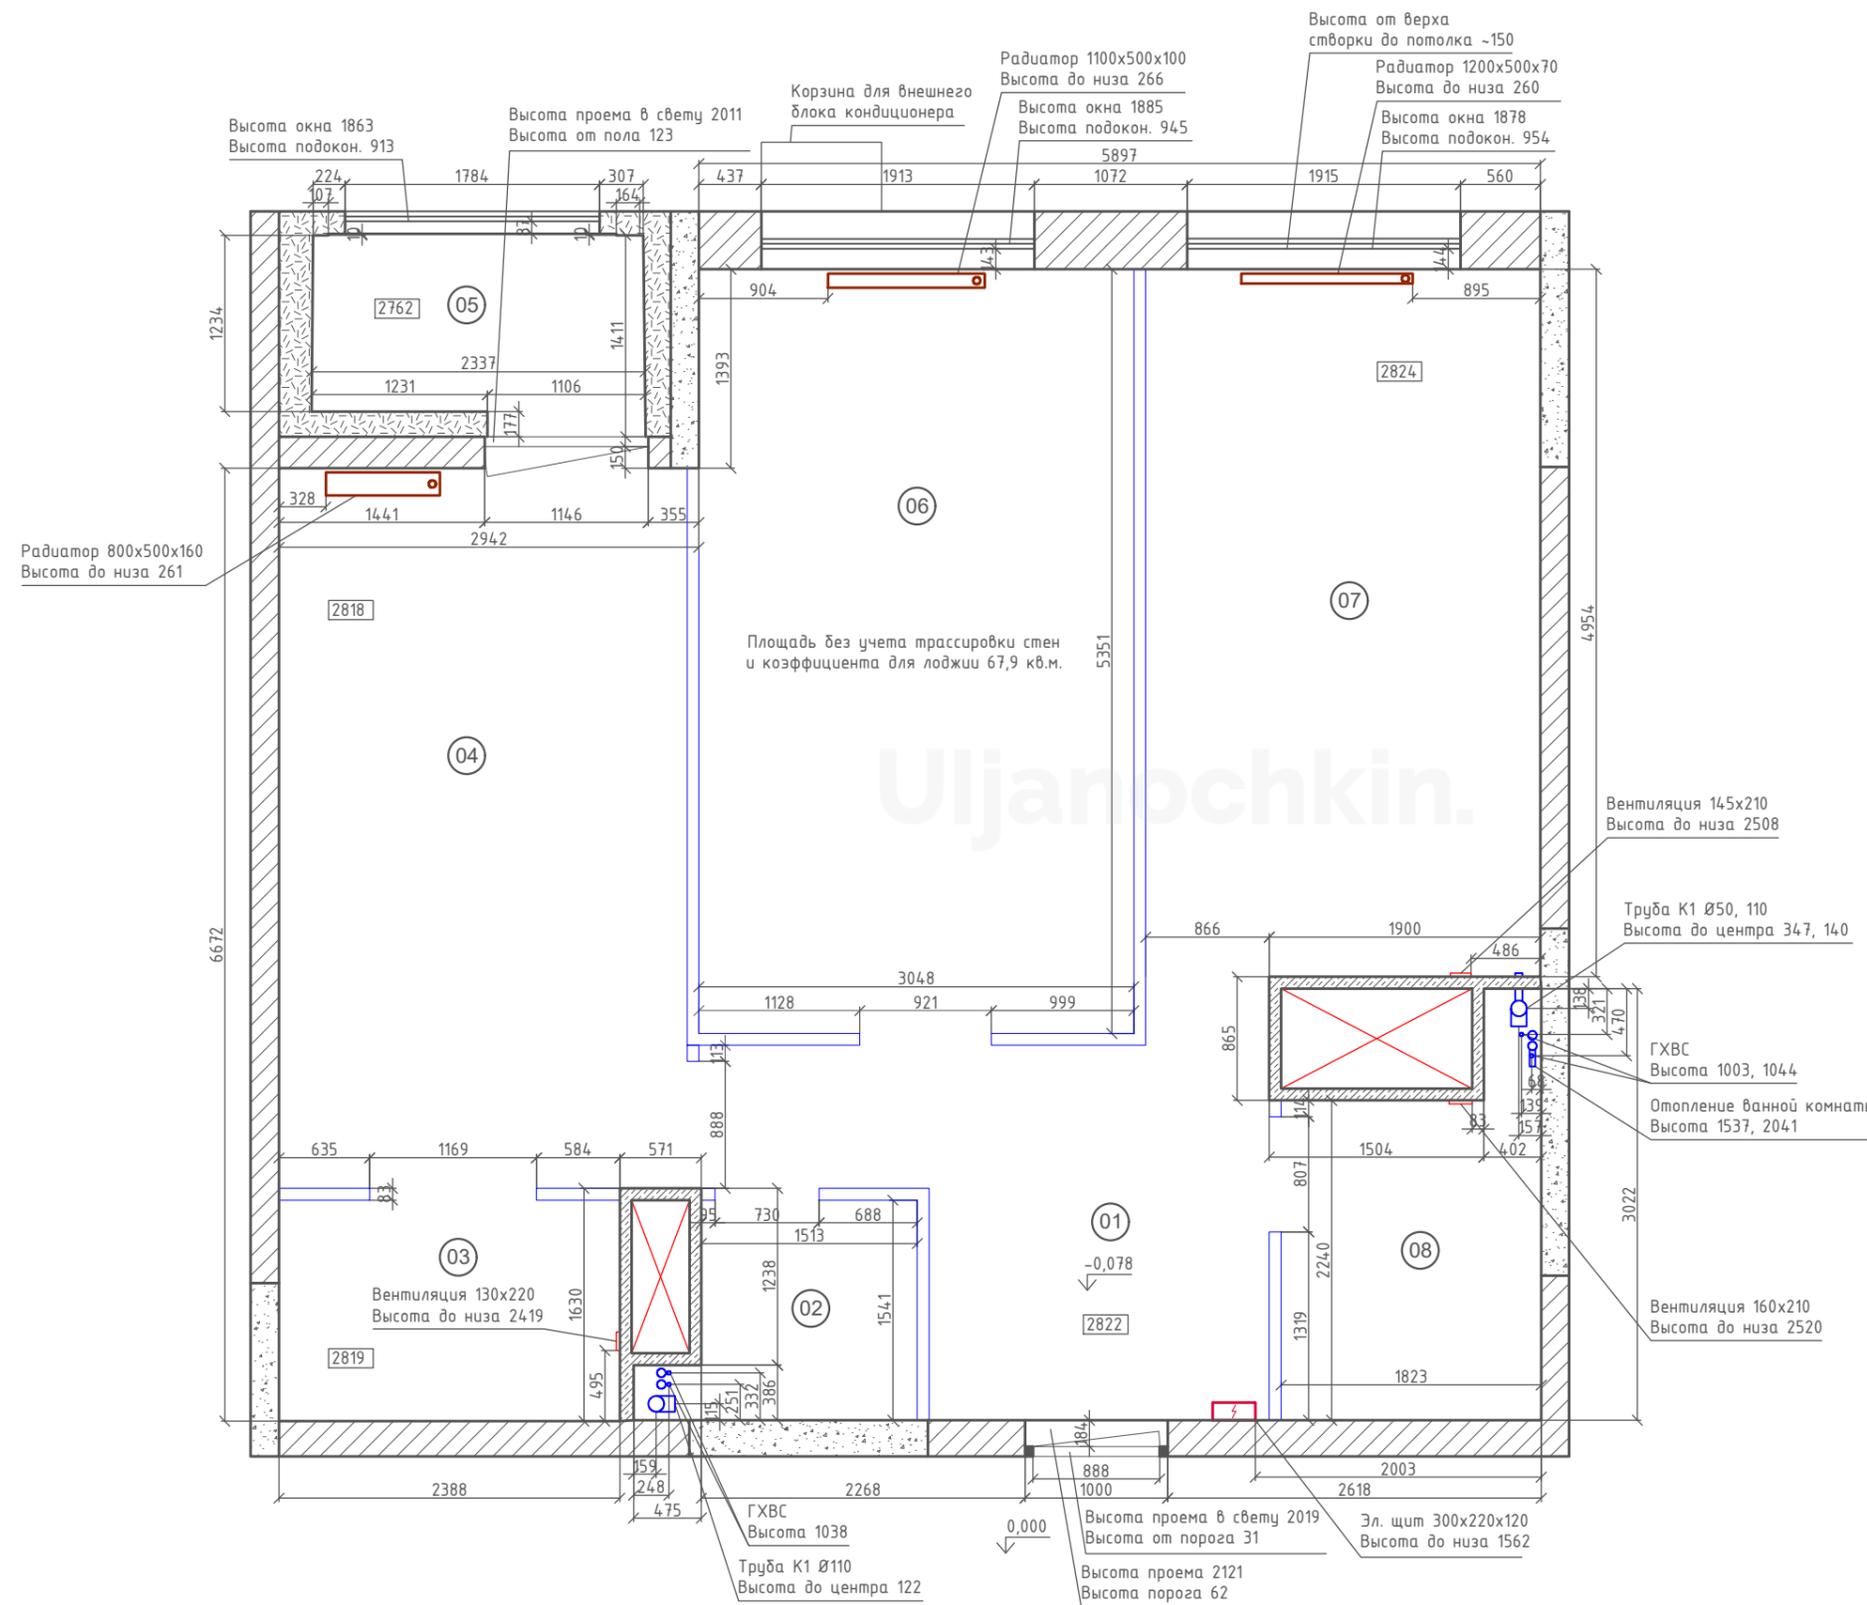

Демонтажный план



Экспликация помещений


01	Прихожая	8,3
02	Санузел 1	2,3
03	Гардеробная	3,7
04	Спальня	14,5
05	Лоджия	2,8
06	Гостиная	16,3
07	Кухня	13,7
08	Санузел 2	4,1
		65,7

Примечание:

1. Демонтаж радиаторов
2. Высоты проемов даны от отметки 0.0

Условные обозначения:

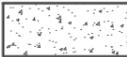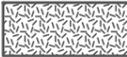-  – Бетон
-  – Газосиликатный блок
-  – Пазогребневая плита
-  – Радиаторы
-  – Распределительный щит
-  – Демонтаж конструкций

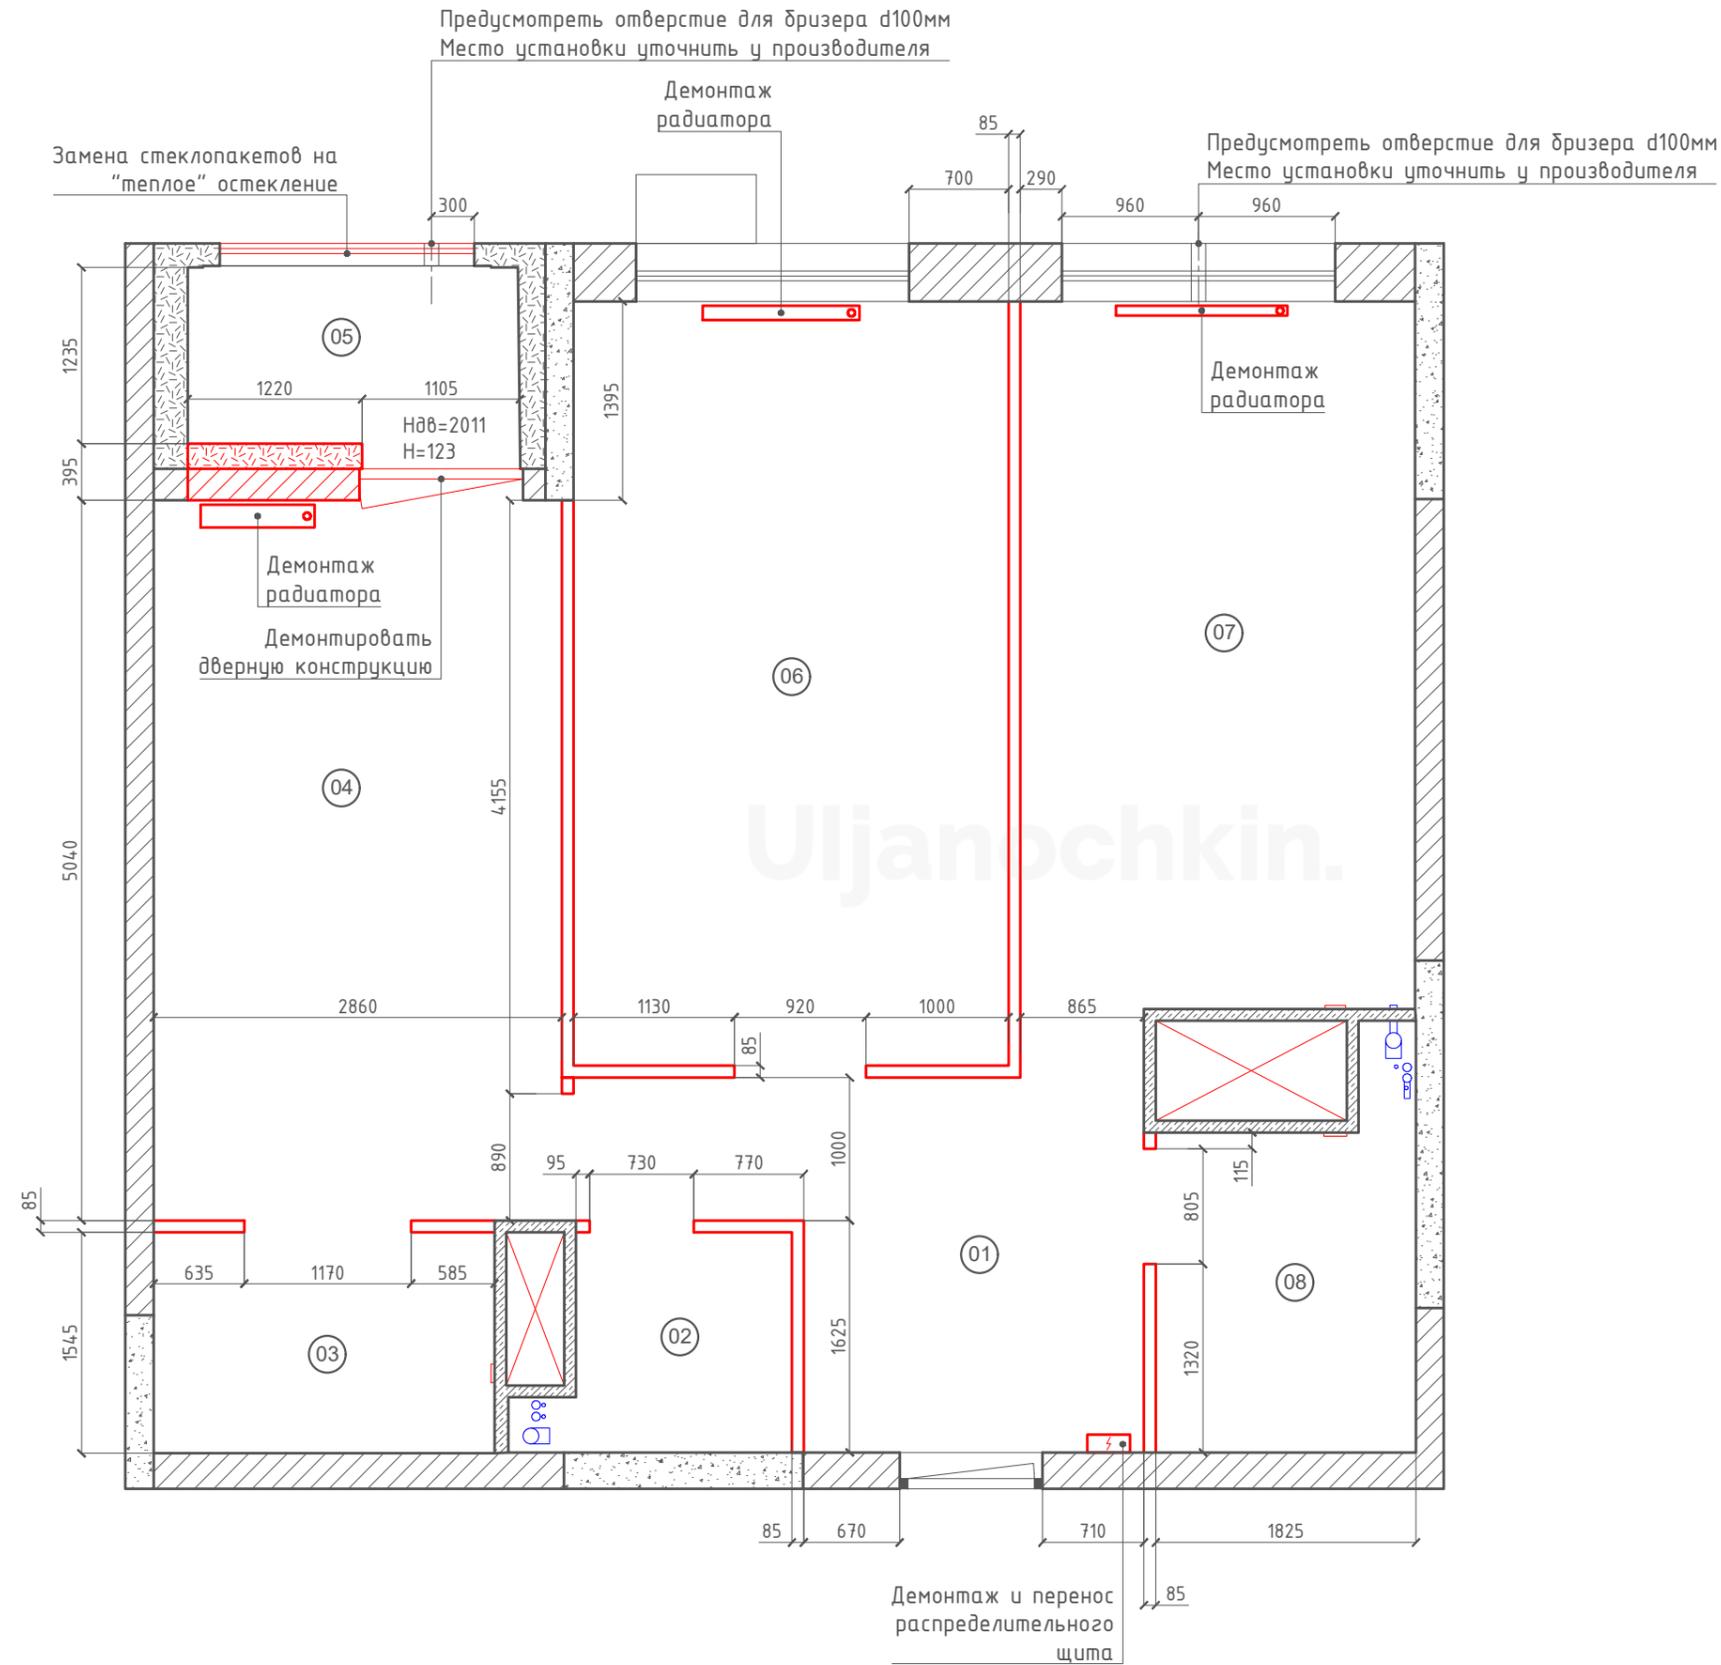

Монтажный план



Экспликация помещений


01	Холл	3,9
02	Гардеробная	2,3
03	Санузел	3,7
04	Кухня - гостиная	35,1
05	Спальня	17,9
06	Постирочная - гардеробная	3,5
		66,4

Примечание:

1. За отм. 0.0 принята отметка **ЧИСТОГО** пола в помещении кухня - гостиная.
2. В проекте минимально учтены отклонения на кривизну стен.
3. Размеры в сан.узлах даны **БЕЗ УЧЕТА РАЗМЕРА КАФЕЛЬНОЙ ПЛИТКИ.**
4. Во влажных помещениях использовать влагостойкий ГВЛ.
5. Монтаж дверных проемов производить в соответствии с Планом дверных проемов (Лист 16).
6. Высоту дверных проемов производить с учетом технологических зазоров, предусмотренных фирмой - производителем межкомнатных дверей Union.
7. Данный лист см. вместе с листами разверток помещений.
8. * Размер уточнить "По месту".

Условные обозначения:

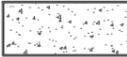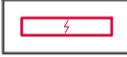	– Бетон
	– Газосиликатный блок
	– Пазогребневая плита
	– Радиаторы
	– Распределительный щит
	– Звукоизоляция
	– Панели

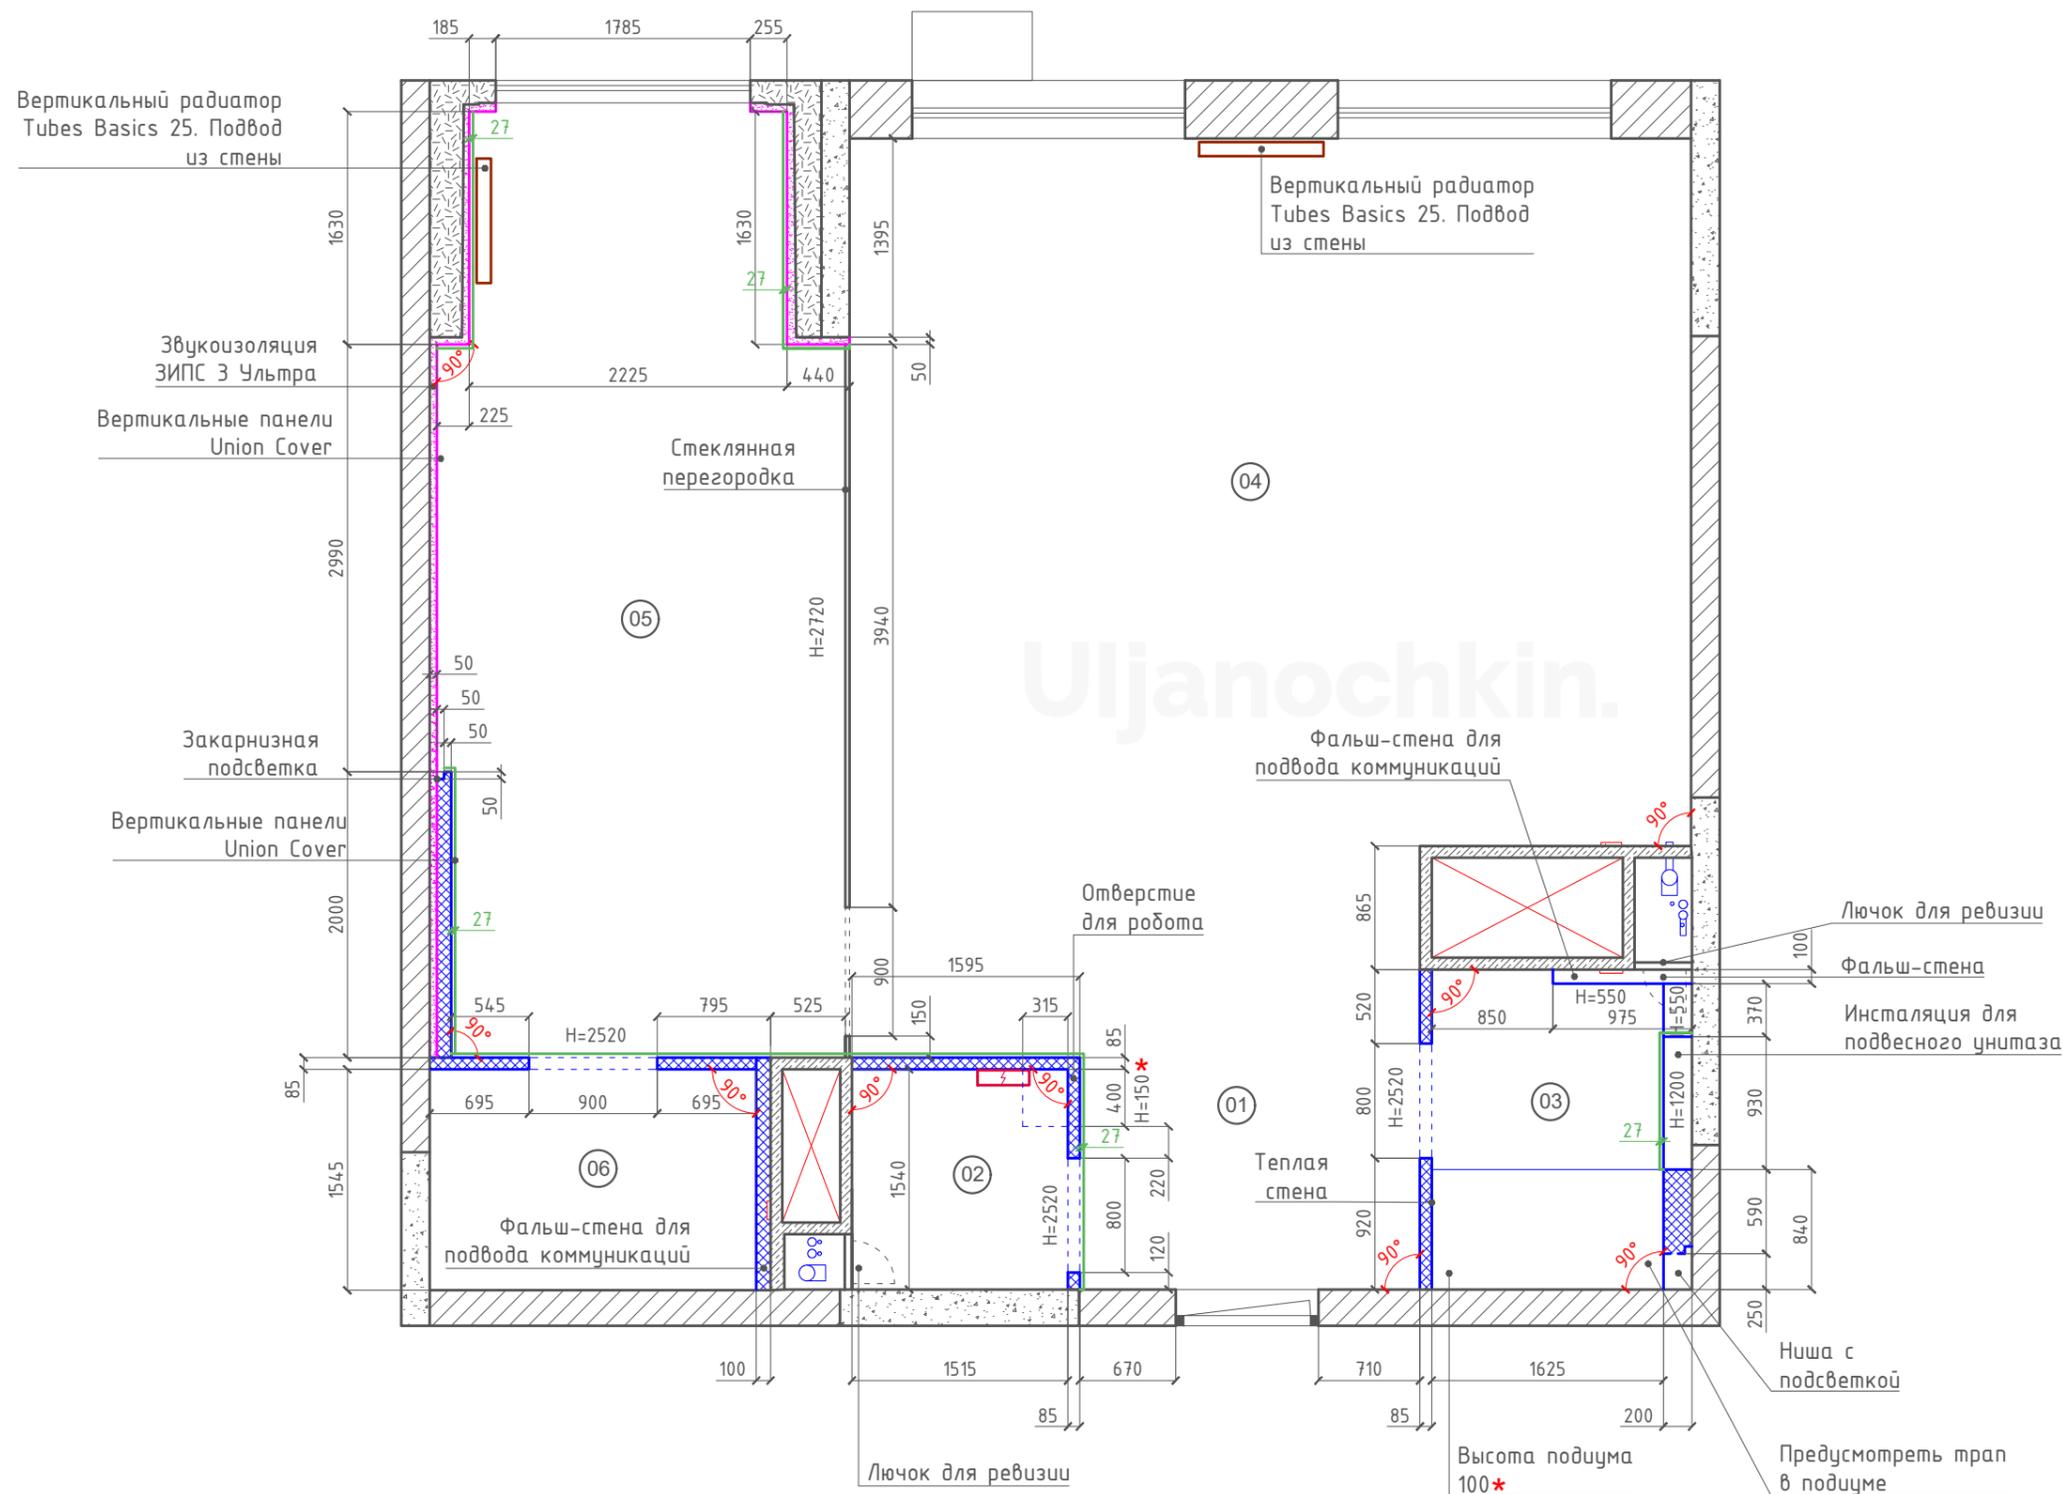


План после перепланировки

г.Москва

Экспликация помещений

01	Холл	3,9
02	Гардеробная	2,3
03	Санузел	3,7
04	Кухня - гостиная	35,1
05	Спальня	17,9
06	Постирочная - гардеробная	3,5
		66,4

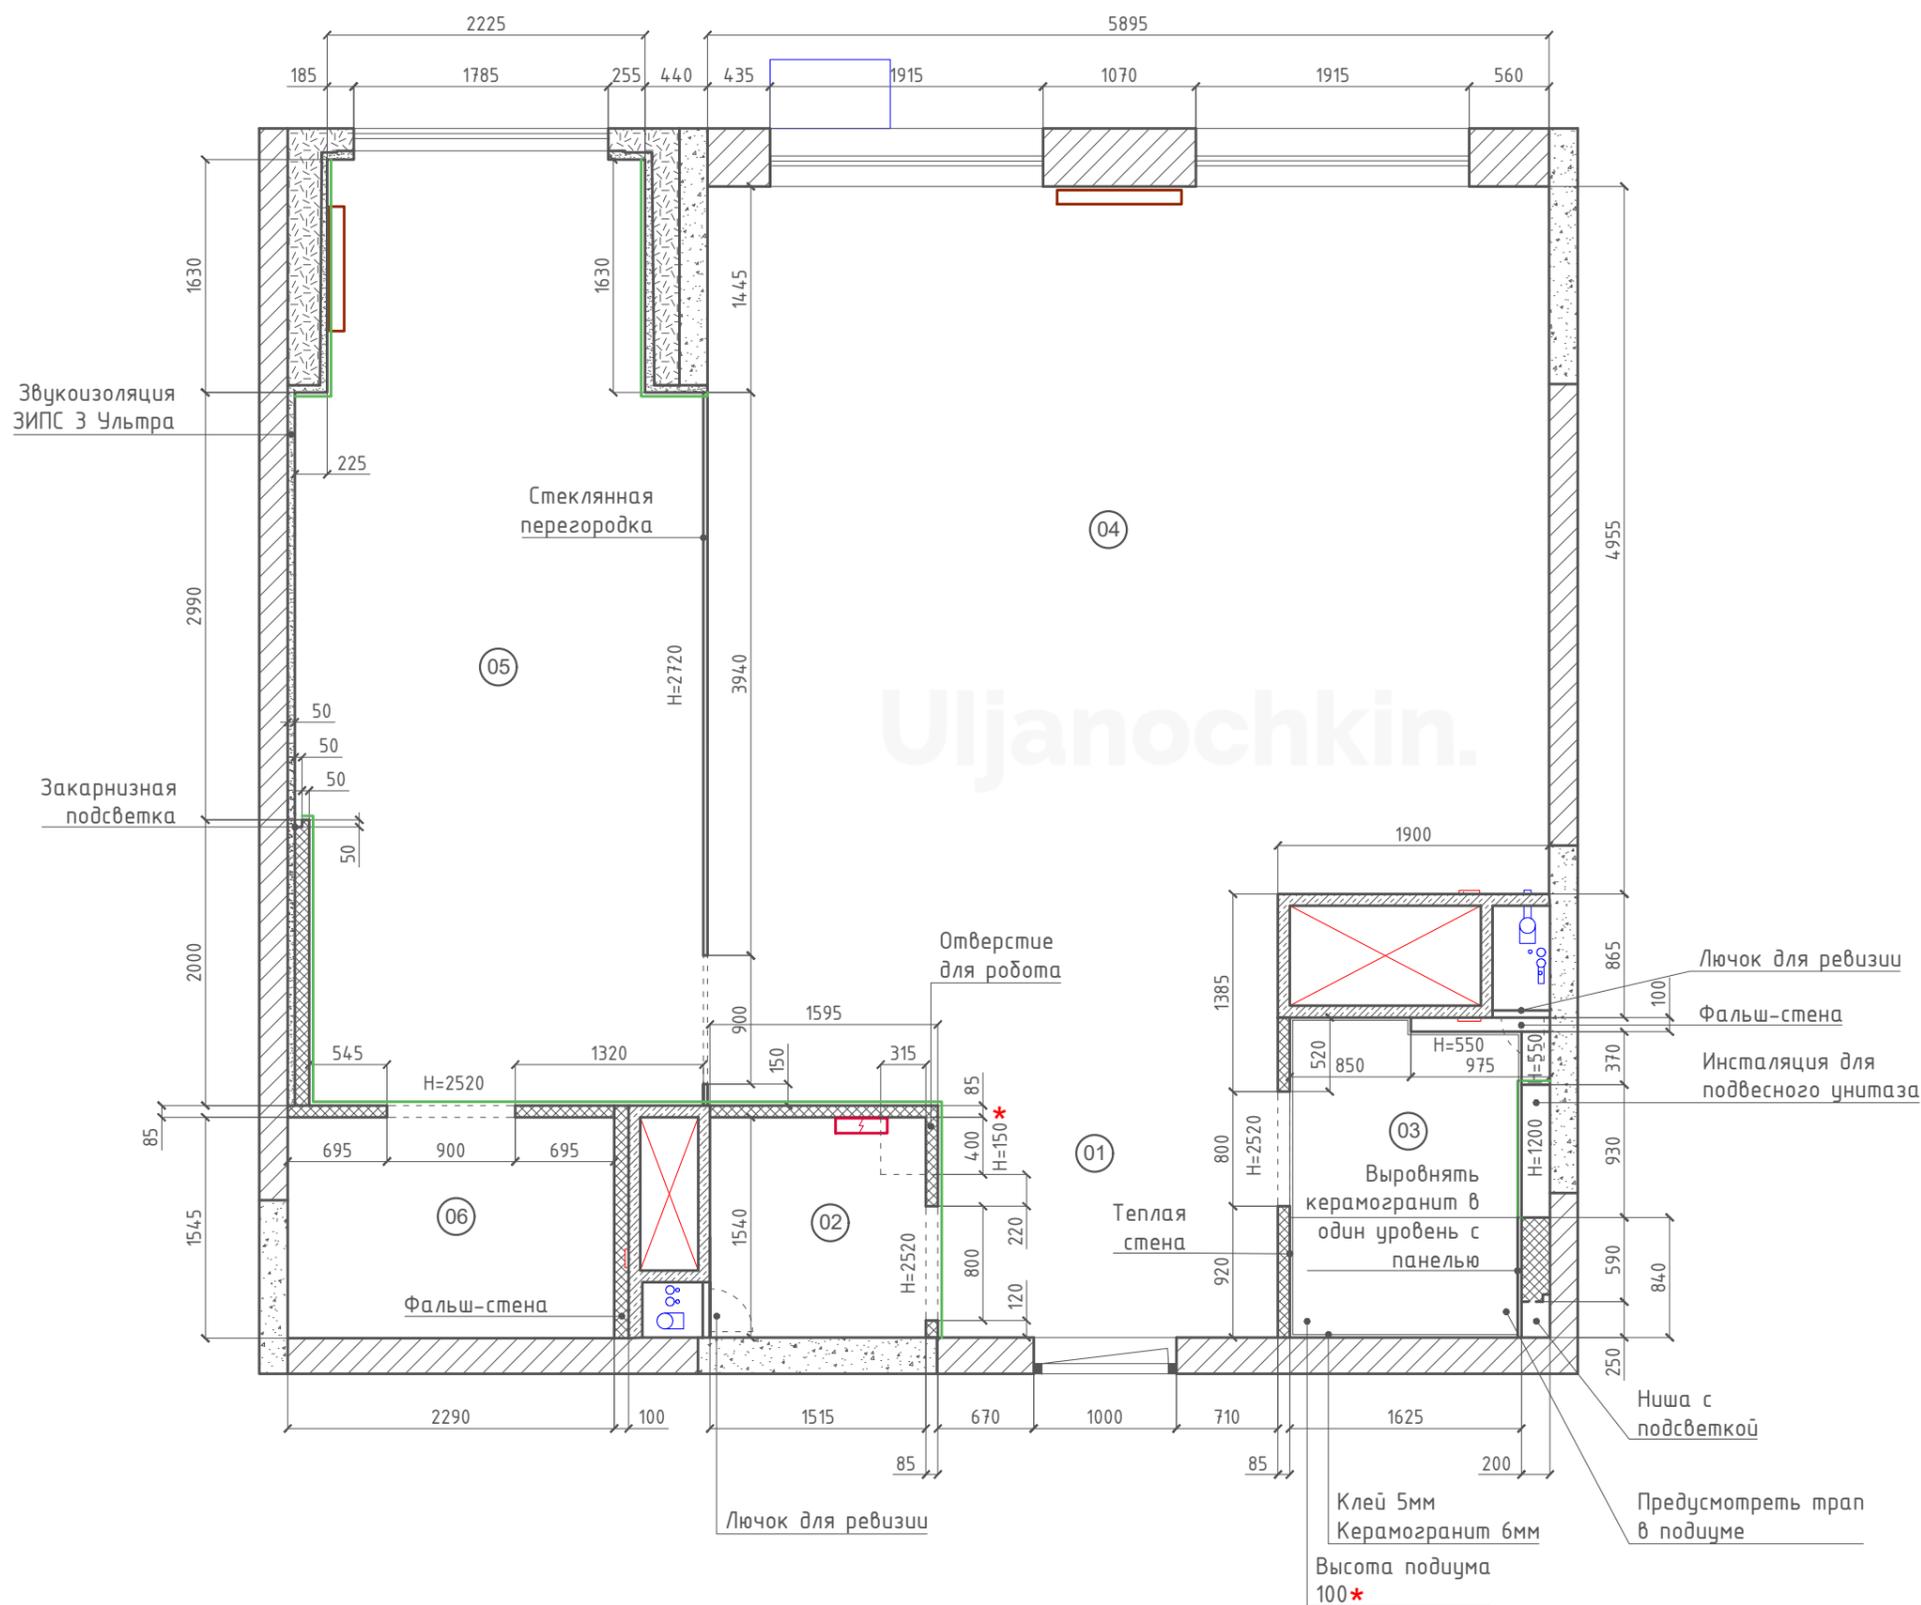


Лист	6	19	A3
------	---	----	----

План расстановки мебели

Экспликация помещений

01	Холл	3,9
02	Гардеробная	2,3
03	Санузел	3,7
04	Кухня - гостиная	35,1
05	Спальня	17,9
06	Постирочная - гардеробная	3,5
		66,4

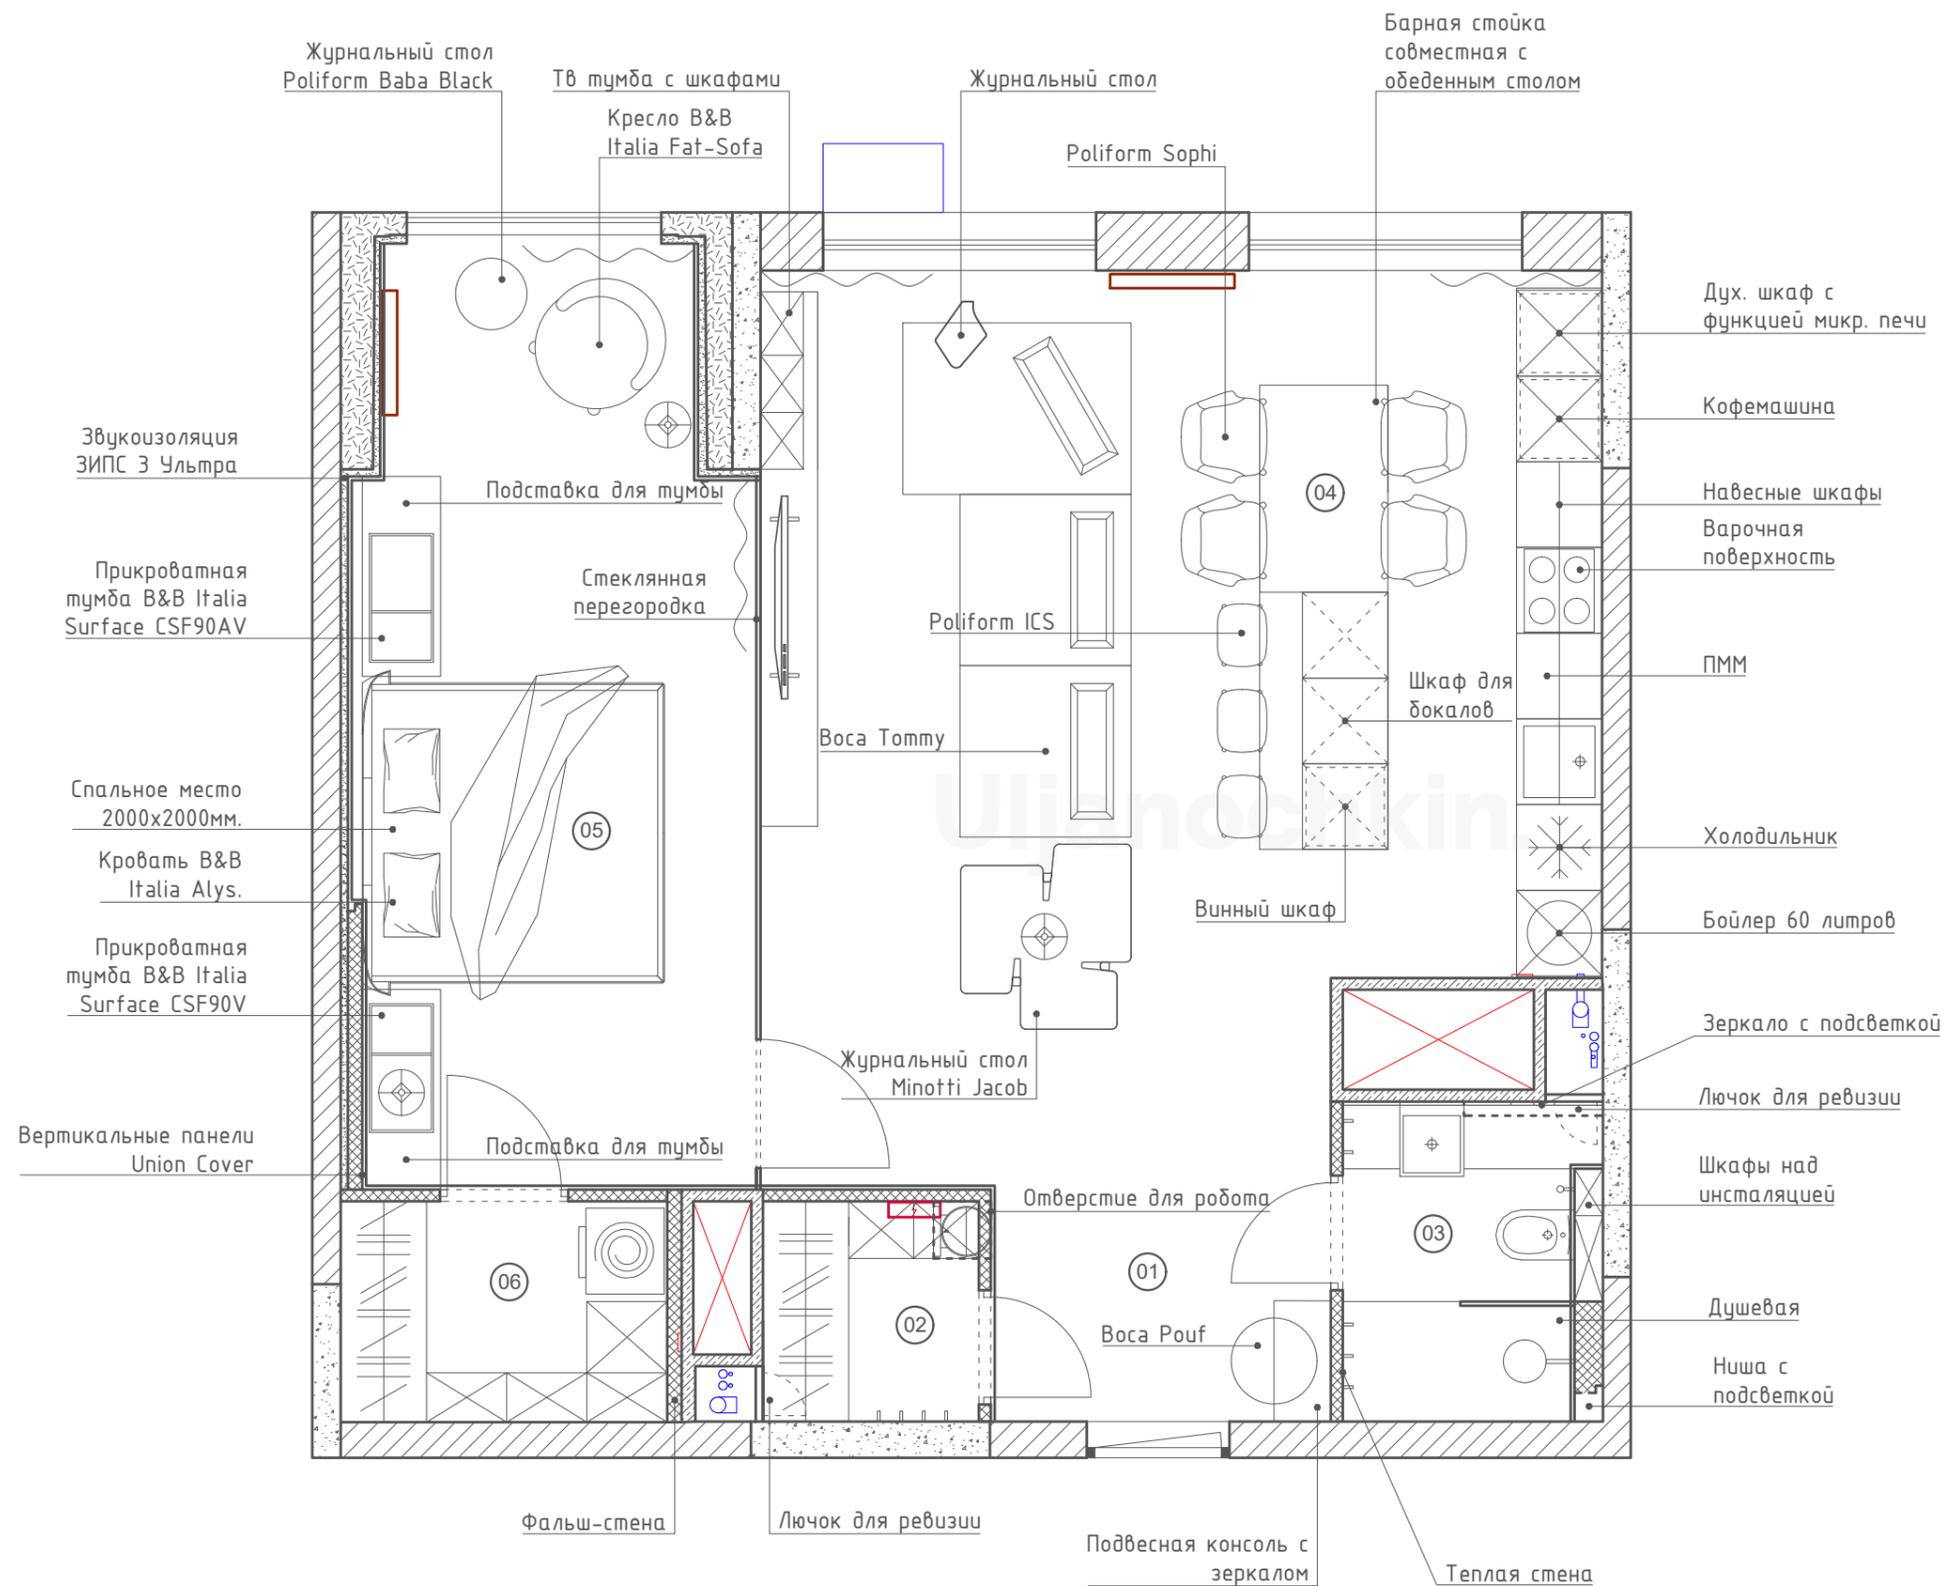


Условные обозначения:

-  – Бетон
-  – Газосиликатный блок
-  – Пазогребневая плита
-  – Радиаторы
-  – Распределительный щит
-  – Звукоизоляция



Размерный план мебели

Экспликация помещений

01	Холл	3,9
02	Гардеробная	2,3
03	Санузел	3,7
04	Кухня - гостиная	35,1
05	Спальня	17,9
06	Постирочная - гардеробная	3,5
		66,4

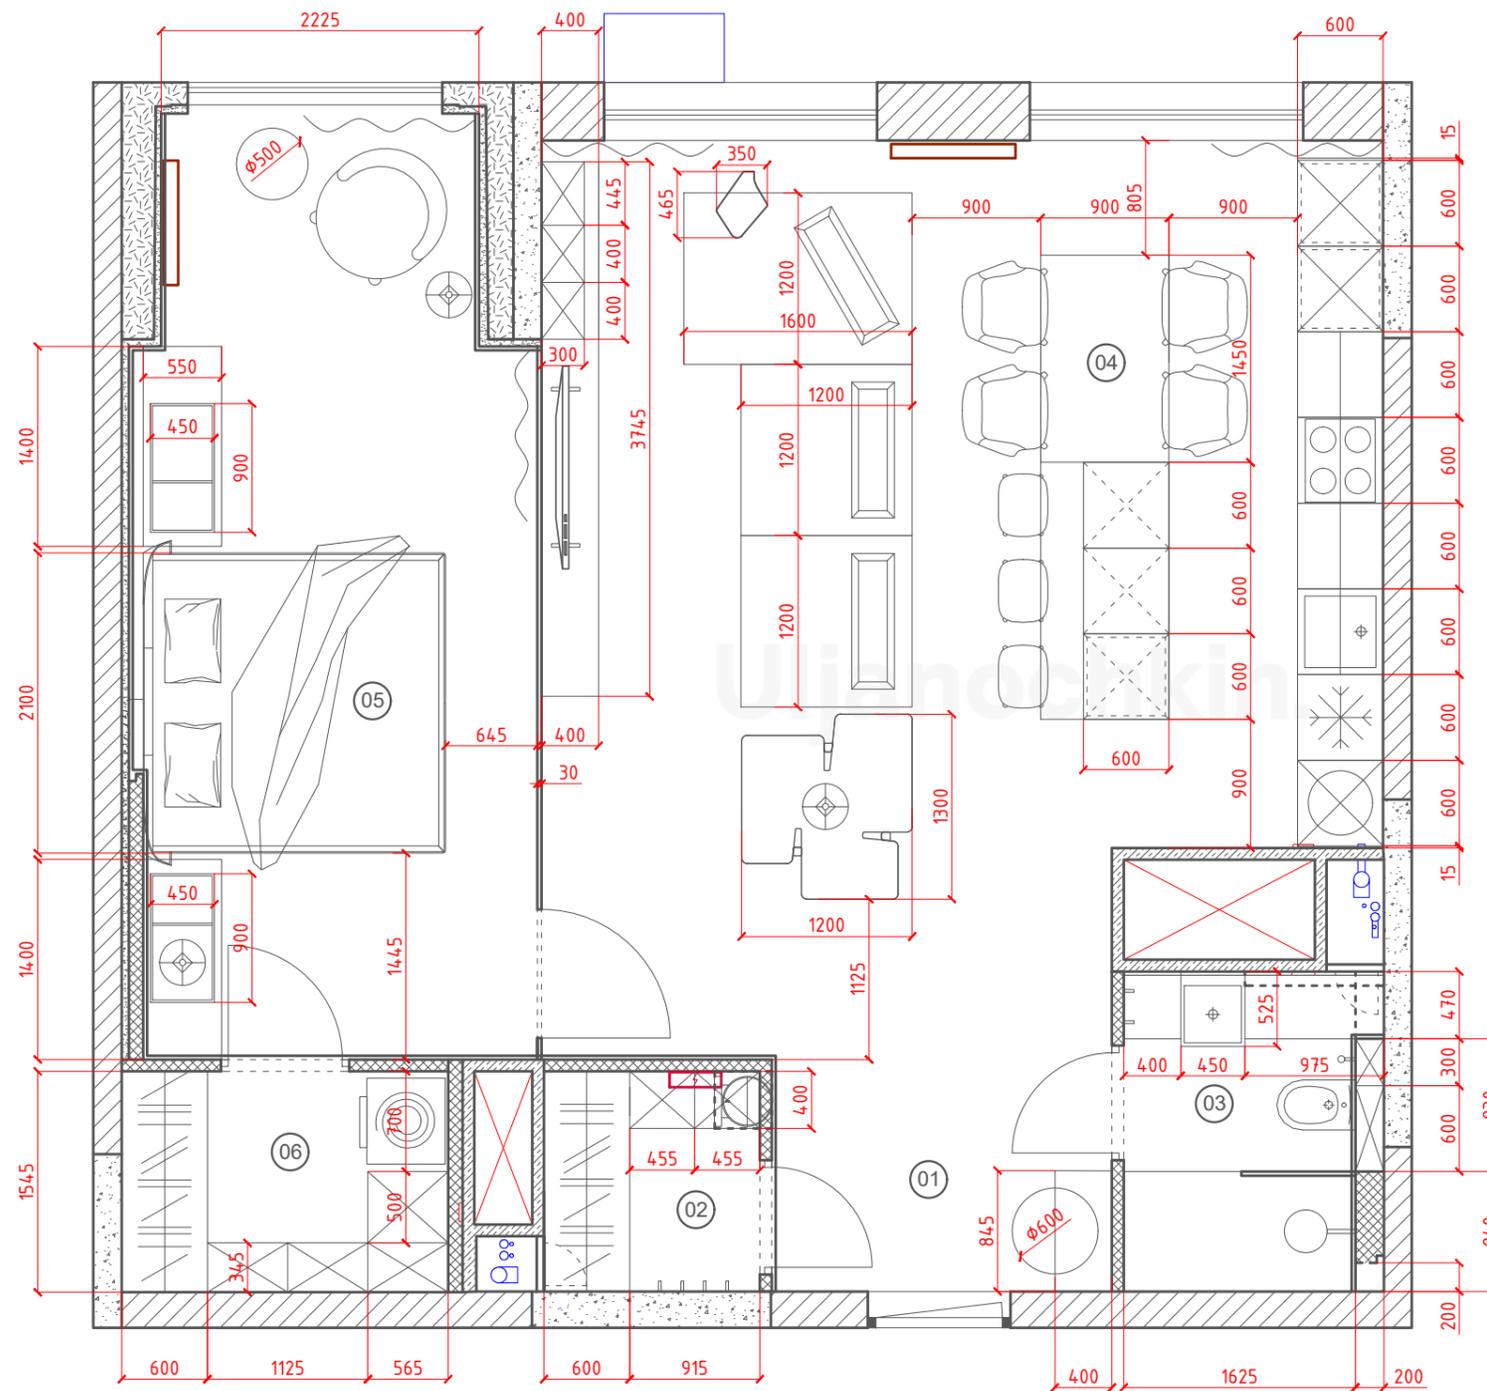

Условные обозначения:

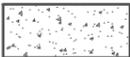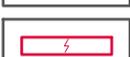-  – Бетон
-  – Газосиликатный блок
-  – Пазогребневая плита
-  – Радиаторы
-  – Распределительный щит
-  – Звукоизоляция


План напольных покрытий

Экспликация помещений


01	Холл	3,9
02	Гардеробная	2,3
03	Санузел	3,7
04	Кухня - гостиная	35,1
05	Спальня	17,9
06	Постирочная - гардеробная	3,5
		66,4

Примечание:

1. За отм. 0.0 принята отметка ЧИСТОГО пола в помещении кухня-гостиная.
2. Укладка керамогранита осуществляется **СО ШВОМ 1мм.**
3. Стыковые планки установить со стороны дверного полотна.
4. Количество напольных покрытий посчитано в **ЧИСТОМ ВИДЕ.** Необходимо предусмотреть запас 3-5% на резку и бой.
5. Стыки под дверным полотном установить в 20мм по направлению открывания двери.

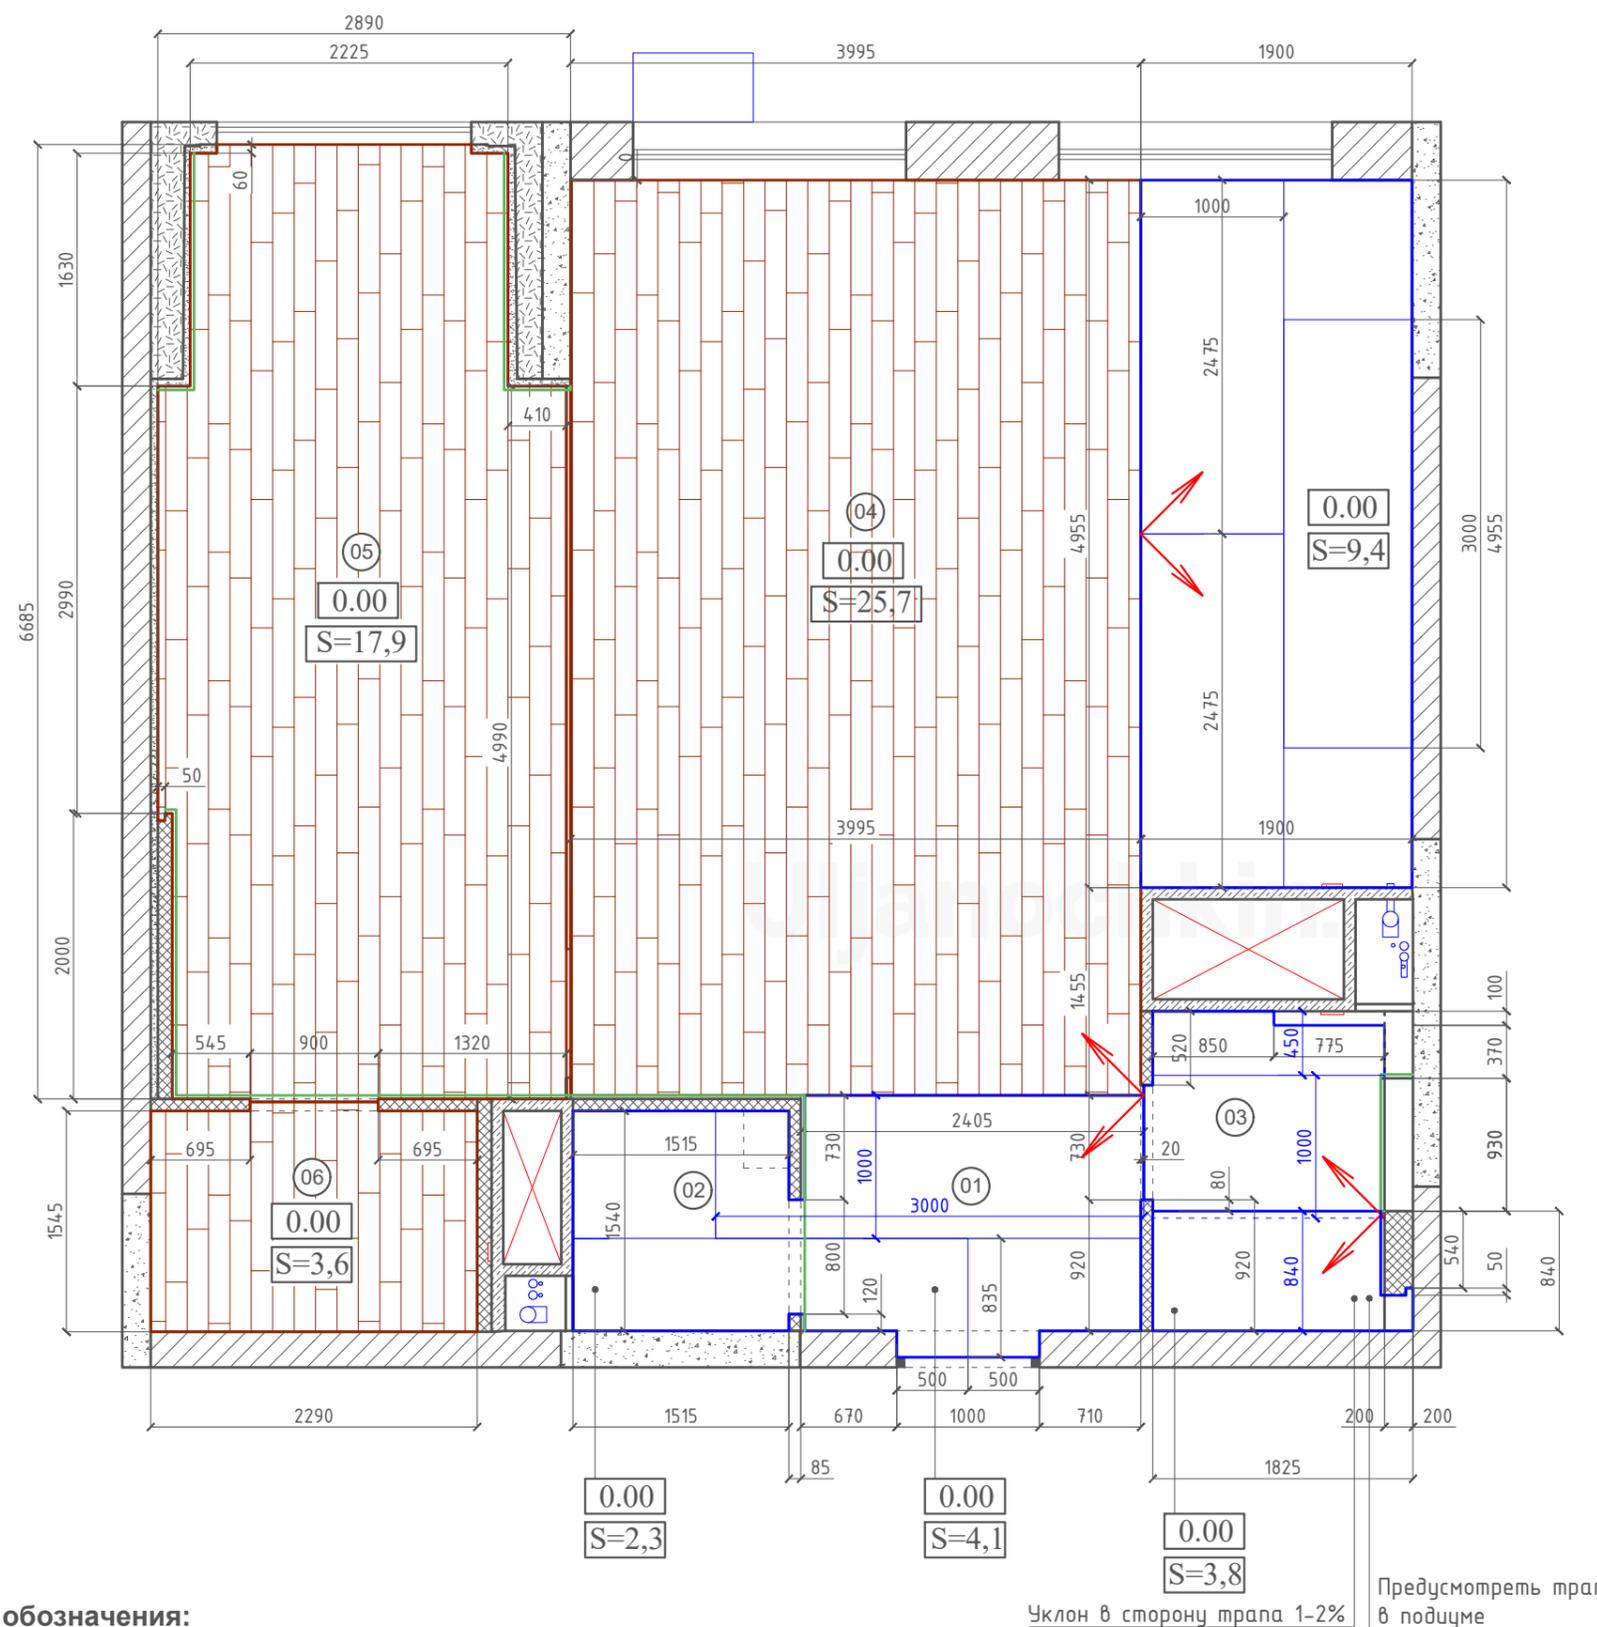

Условные обозначения:

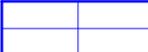-  — Керамогранит Arch-skin MARBLE GREY SL.IN.PG.ST RU матовый 3000x1000x5,6мм. 9шт. S=27,0м²
-  — Инженерная доска Coswick Дуб Батист 1172-7518 190x600-2100x15 мм S=47,2м²

Примечание:

Теневой плинтус Kraab-Systems P=45,2м.п.

План потолочных конструкций


Экспликация помещений

01	Холл	3,9
02	Гардеробная	2,3
03	Санузел	3,7
04	Кухня - гостиная	35,1
05	Спальня	17,9
06	Постирочная - гардеробная	3,5
		66,4

Примечание:


1. За отм. 0.0 принята отметка бетонного перекрытия.
2. Для устройства потолка используются конструкции из гипсокартона (ГКЛ).
3. Во влажных помещениях использовать влагостойкий ГКВЛ.
4. Разрезы конструкции потолка СМ.ЛИСТЫ с развертками помещений.
5. * Размер уточнить "По месту".
6. Предусмотреть потолочный теневой профиль во всех помещениях.

Условные обозначения:

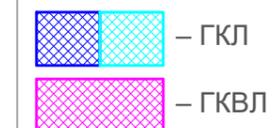

Примечание:

Теневой профиль Kraab-Systems P=49,7м.п.

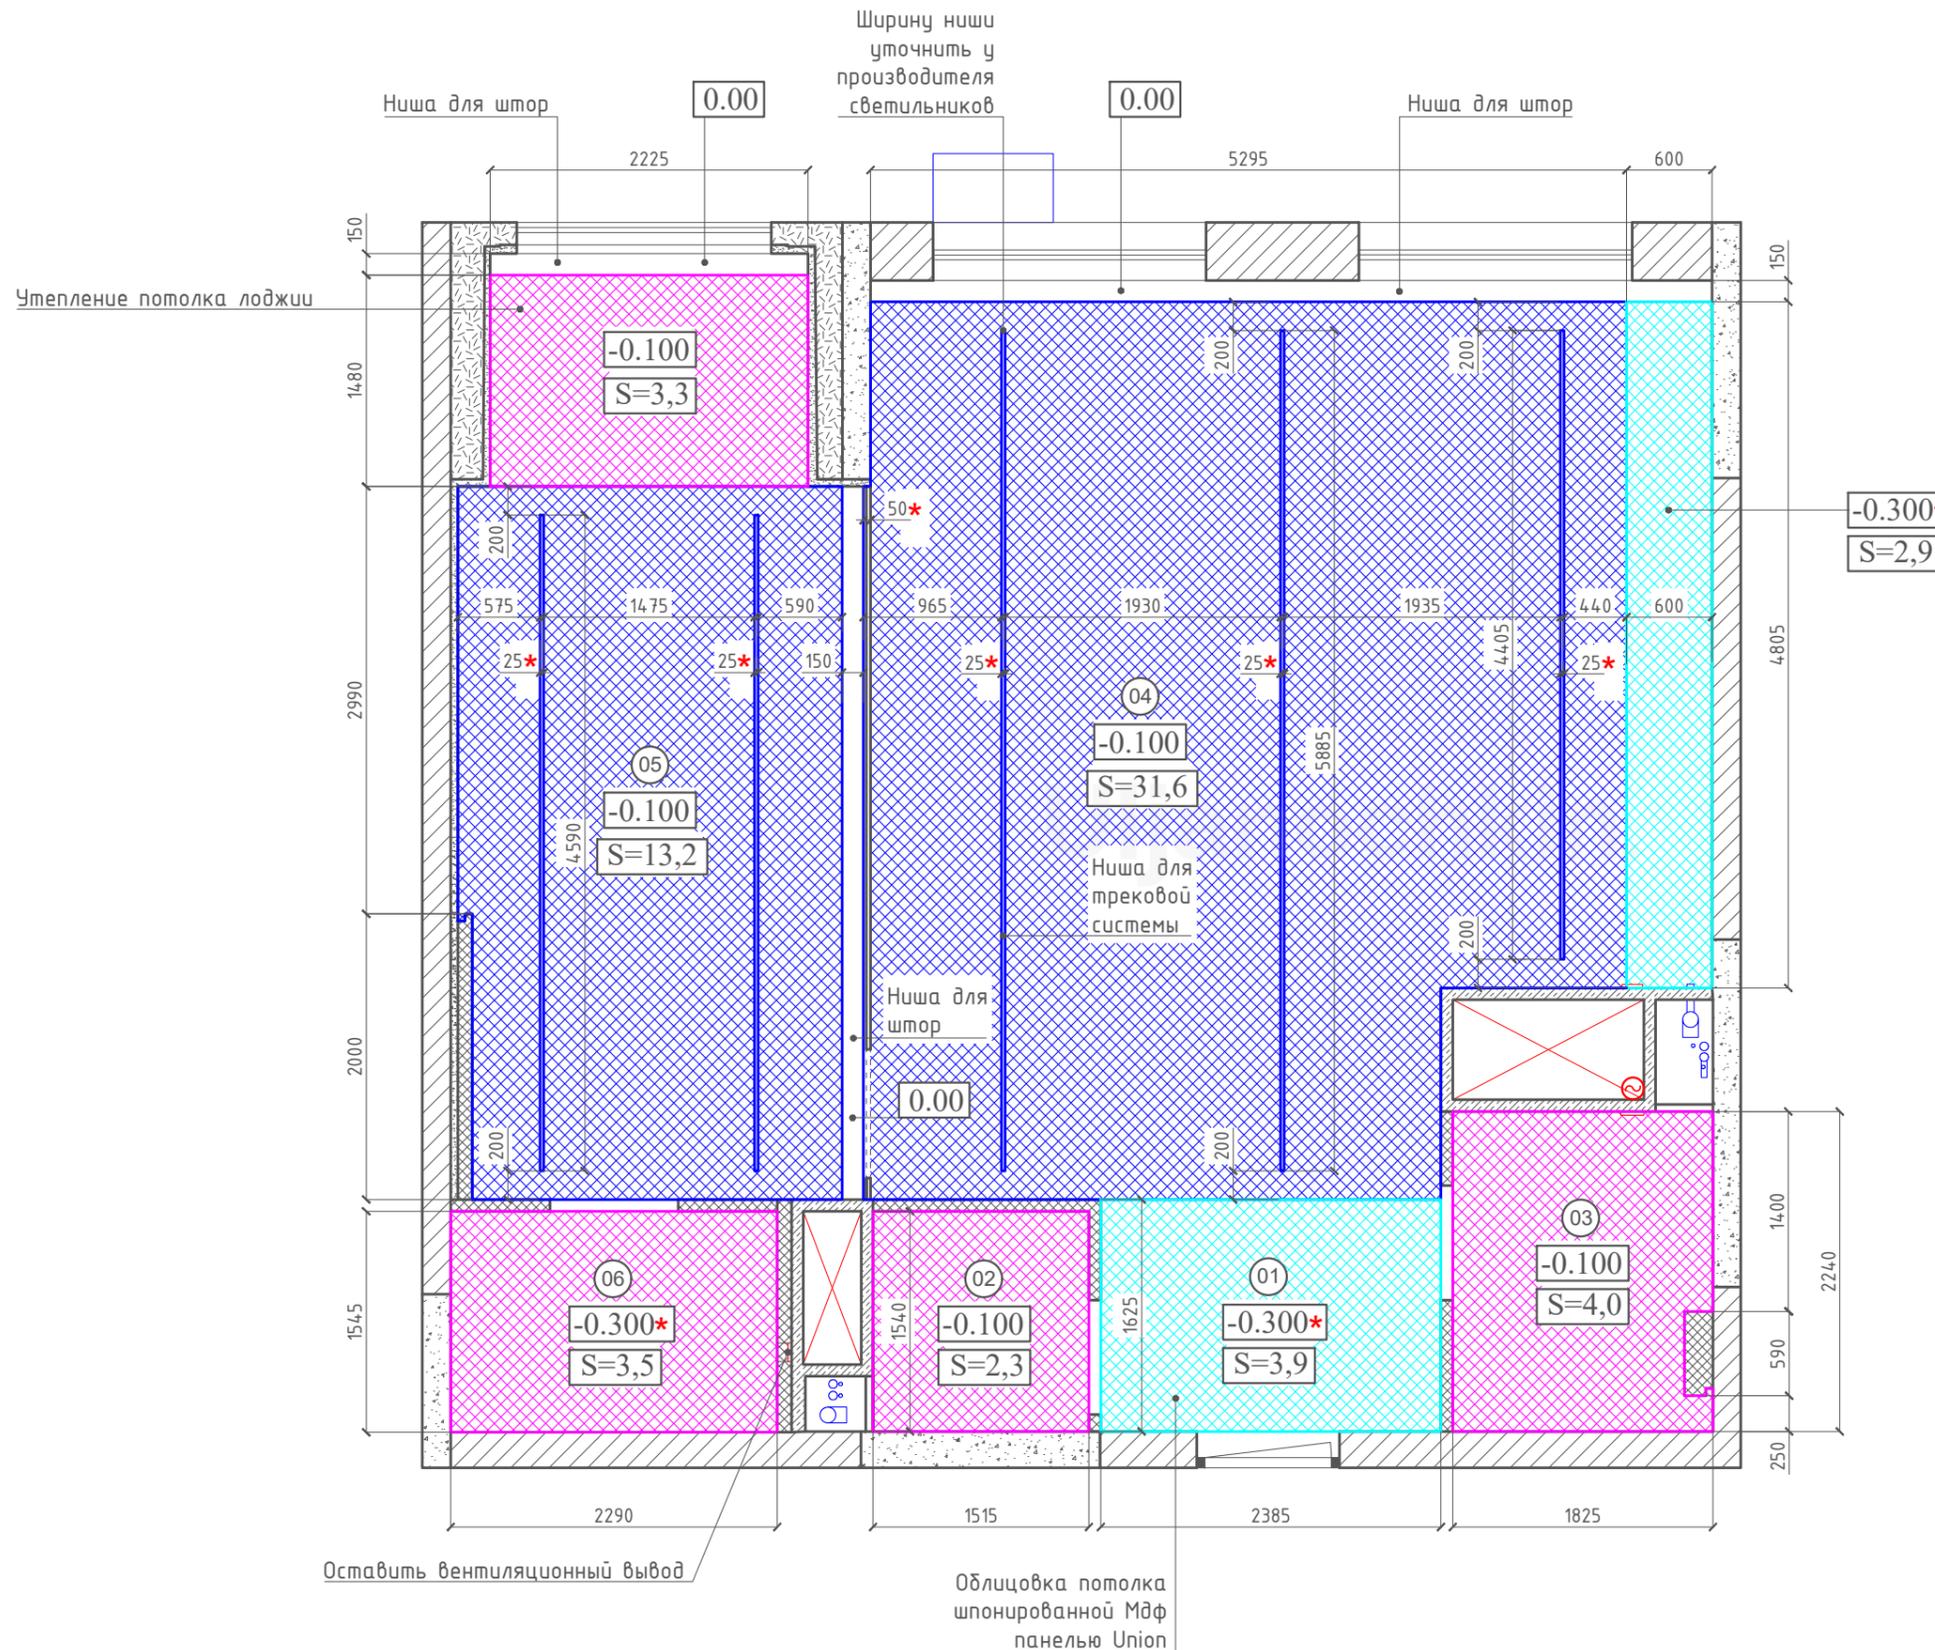

Условная схема вентиляции и кондиционирования

Экспликация помещений

01	Холл	3,9
02	Гардеробная	2,3
03	Санузел	3,7
04	Кухня - гостиная	35,1
05	Спальня	17,9
06	Постирочная - гардеробная	3,5
		66,4

Примечание:

1. Схема условная.
2. Трубопроводы проложить без уклона в подшивном потолке.
3. Всасывающие трубопроводы необходимо изолировать.
4. Межблочные электрические кабели проложить совместно с фреоновыми трубами в гофрированных трубах.
5. Трубопровод слива конденсата установить с уклоном в фановую трубу. При необходимости предусмотреть дренажный насос с выводом в канализацию.

Условные обозначения:

- – Всасывающий трубопровод хладагента
- – Жидкостный трубопровод хладагента
- – Трубопровод слива конденсата
- Бризер

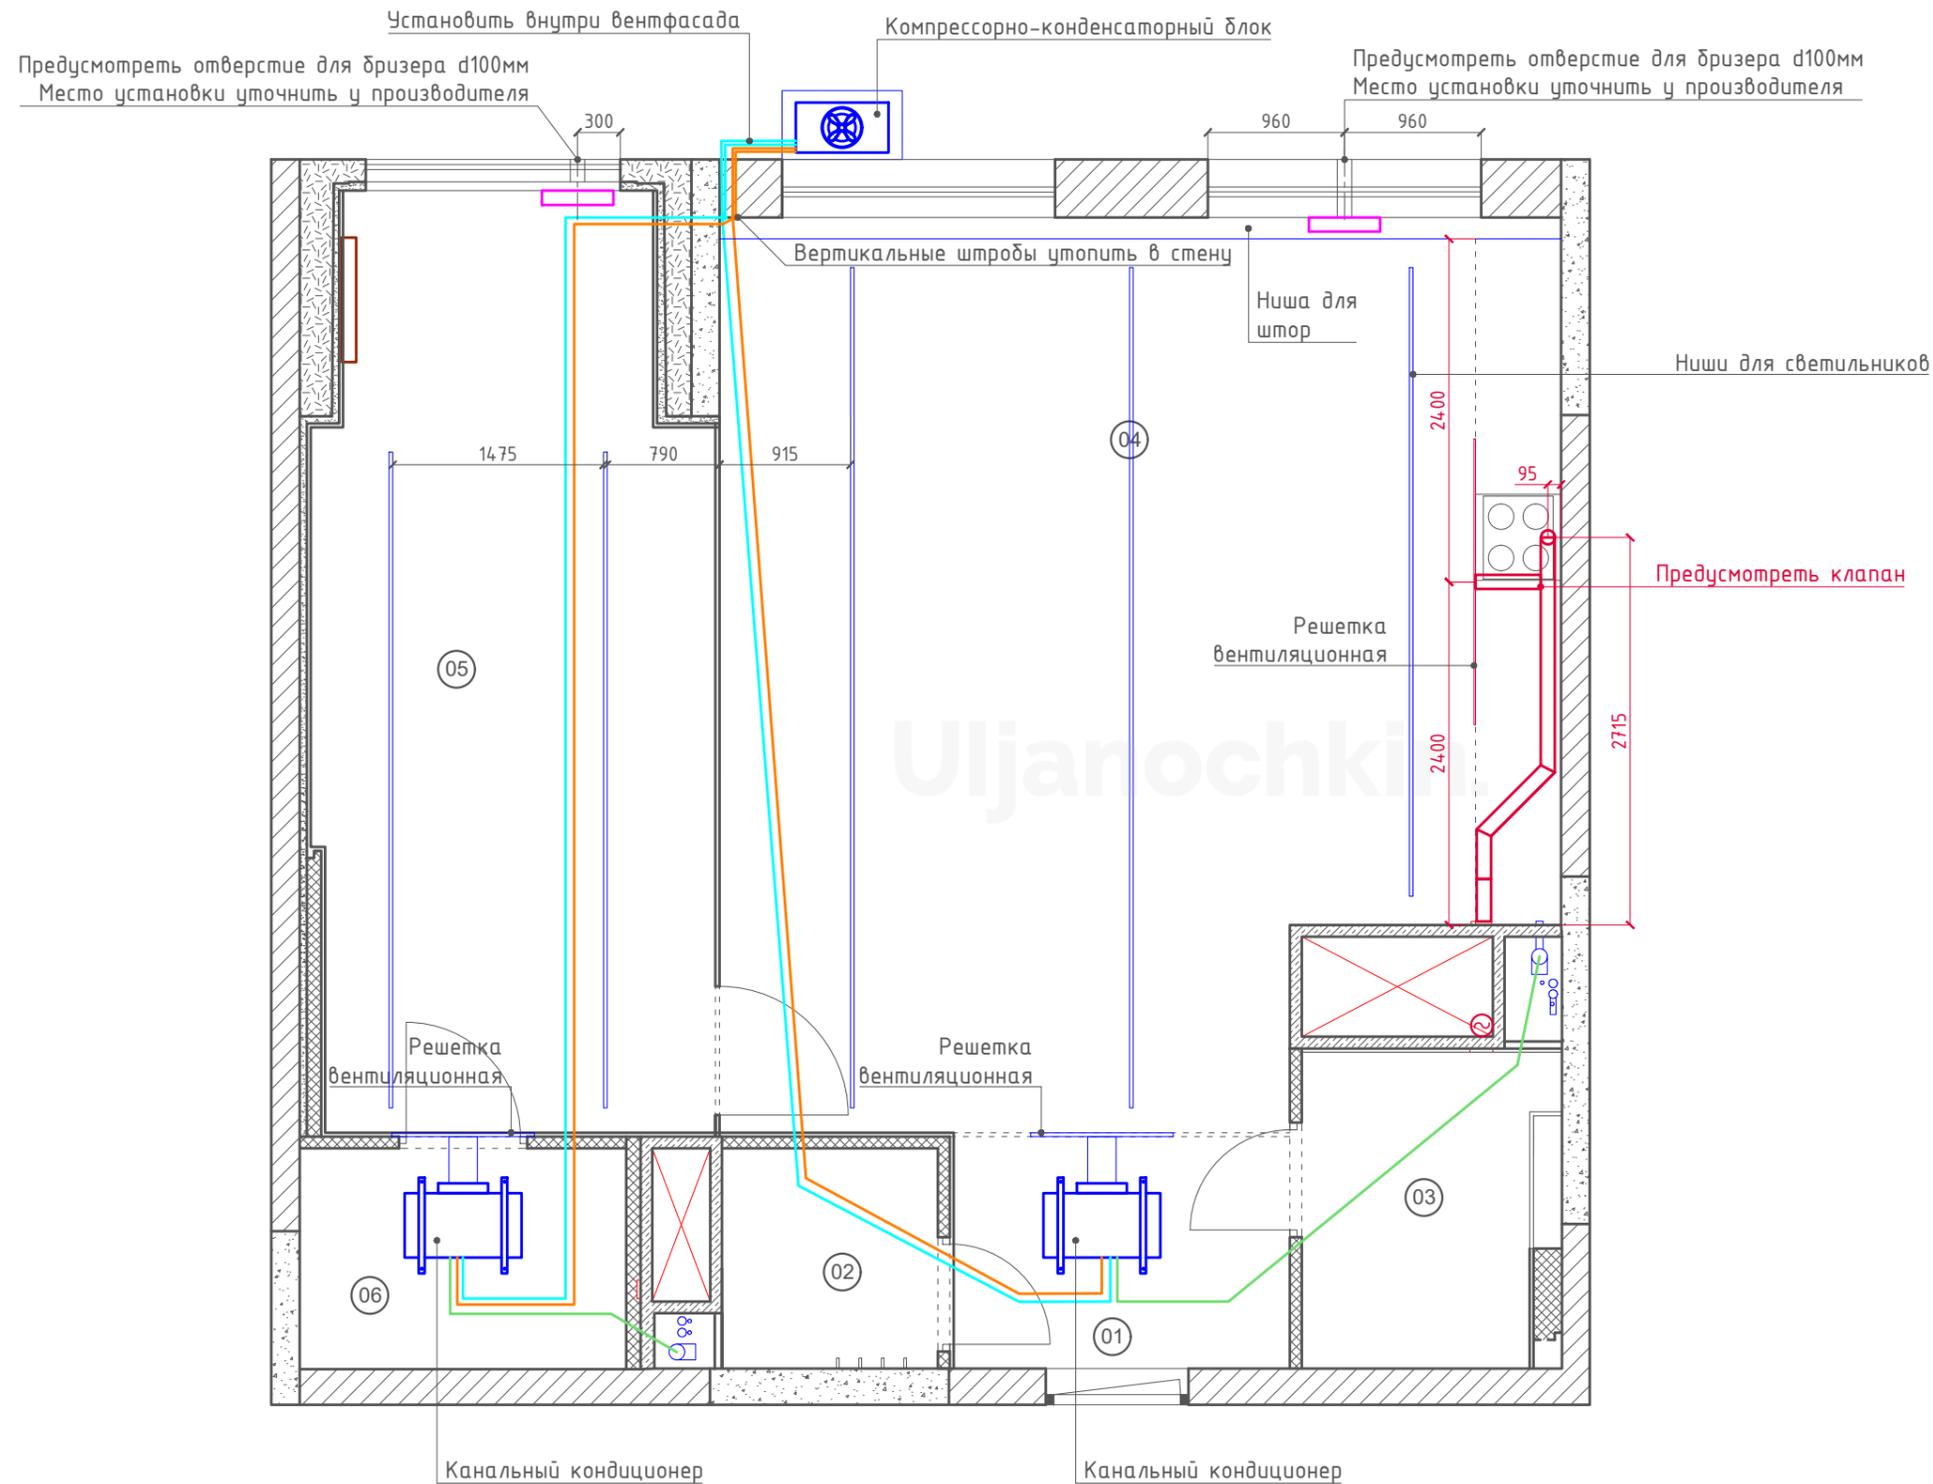



Схема освещения

Экспликация помещений

01	Холл	3,9
02	Гардеробная	2,3
03	Санузел	3,7
04	Кухня - гостиная	35,1
05	Спальня	17,9
06	Постирочная - гардеробная	3,5
		66,4

Примечание:

1. Все выключатели, кроме особо обозначенных, располагаются на отметке 0.950 от уровня чистого пола и на расстоянии 200мм от угла, откоса или проема двери.
2. Установка рядом стоящих розеток и выключателей производится под соответствующую рамку.
3. * – Размеры уточнить по месту.
4. Привязку подсветки кухни уточнить после выбора мебели.
5. Светильники во влажных помещениях с коэф. не менее IP45.

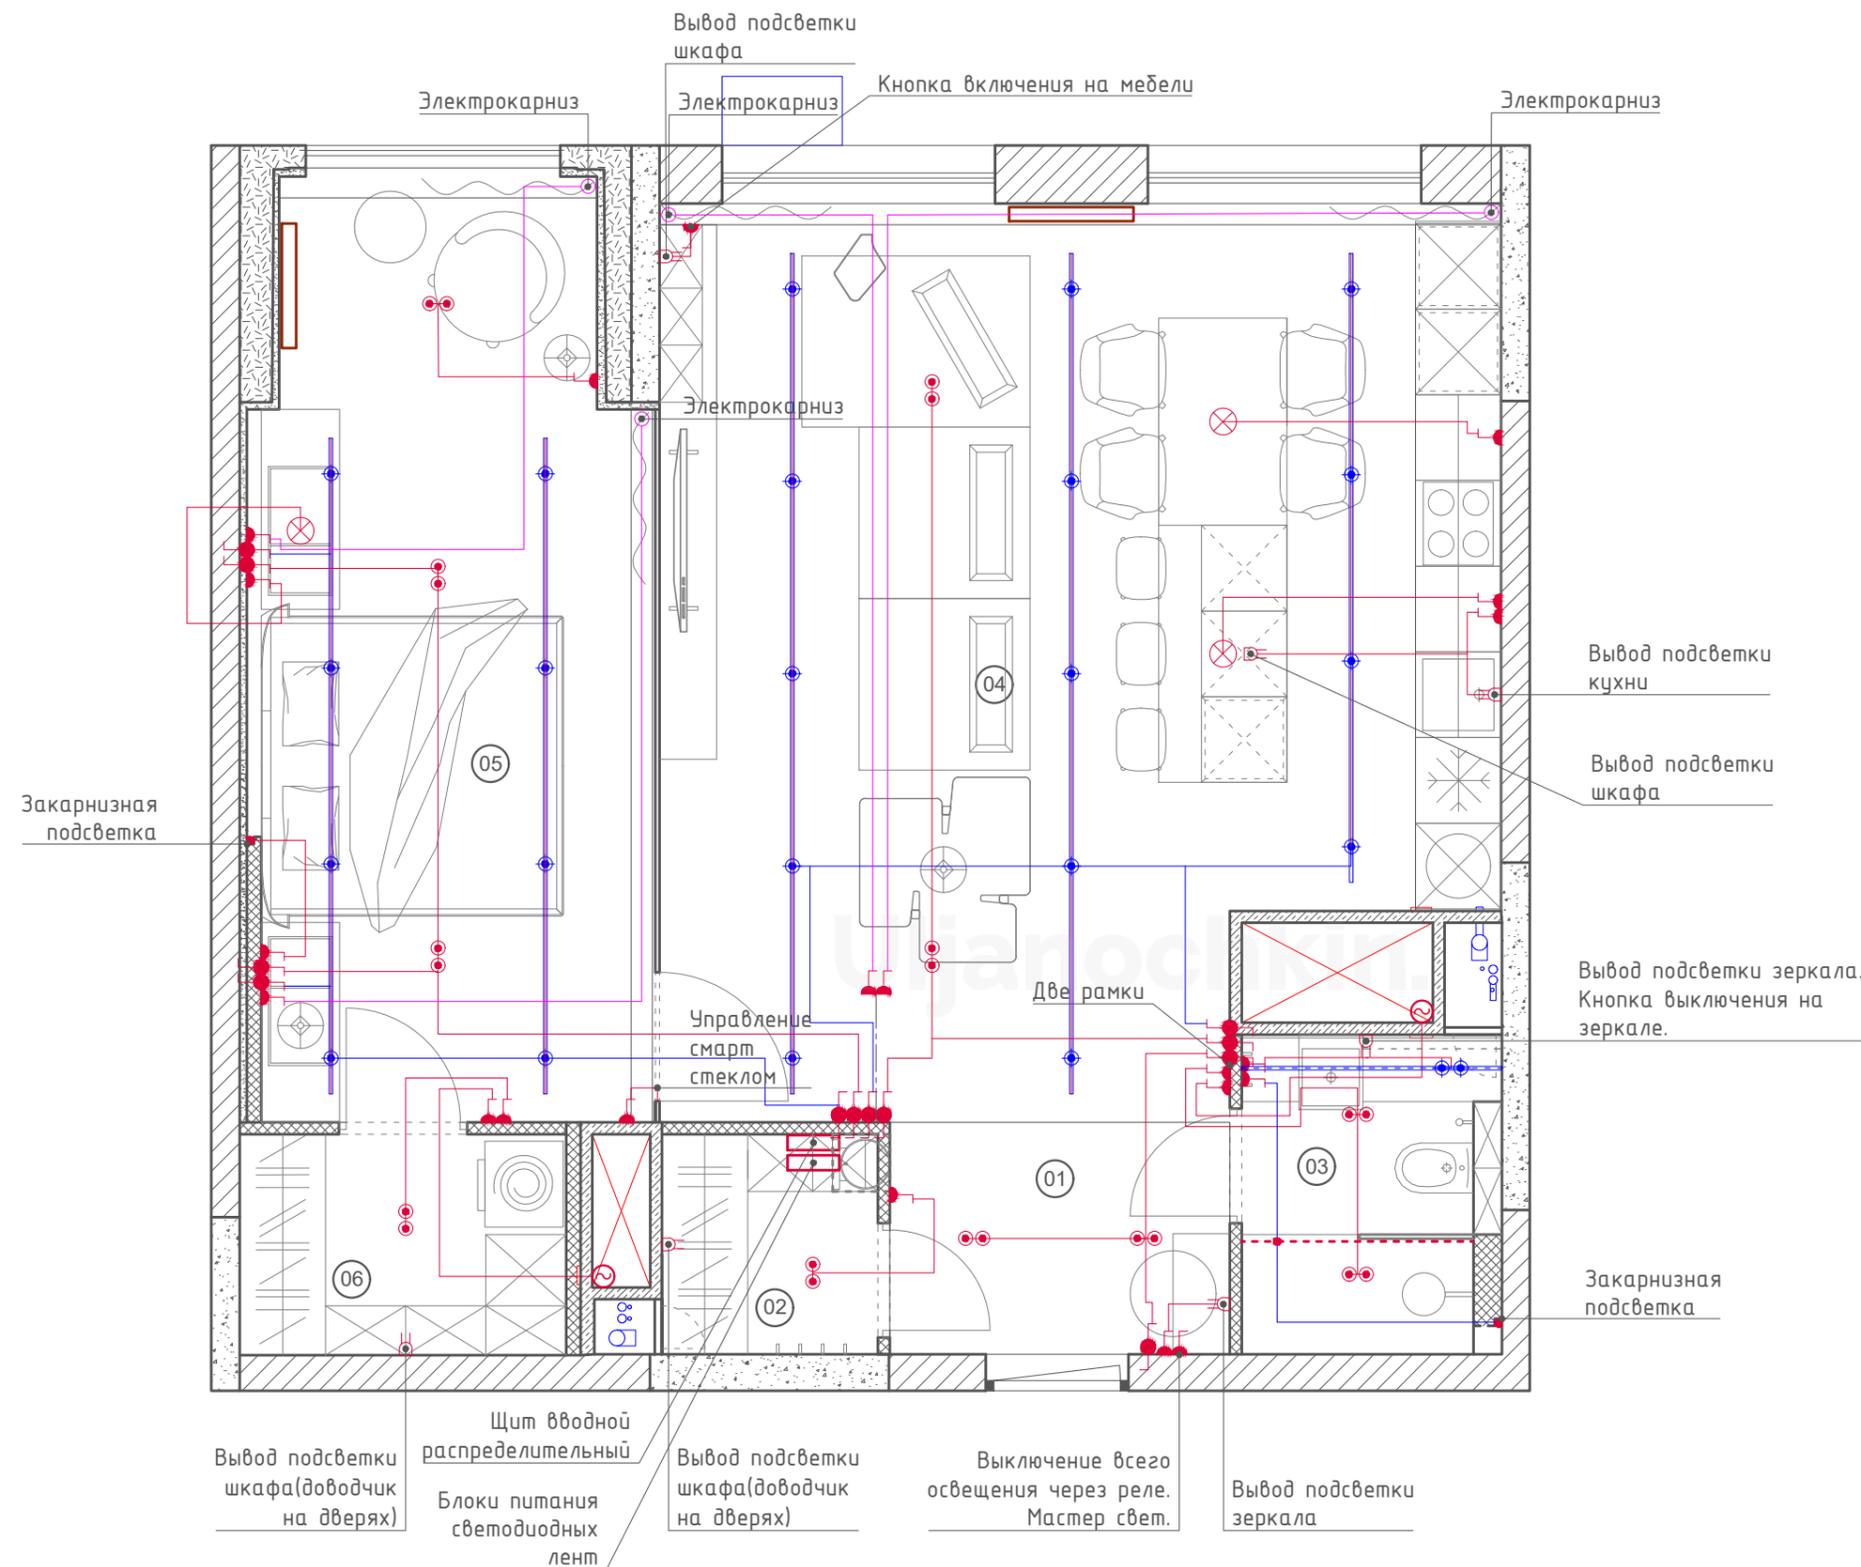

Условные обозначения:

- Светильник трековый
- Светильник подвесной
- Светильник встроенный потолочный

- Выключатель одноклавишный
- Переключатель одноклавишный (проходной)
- Вентилятор вытяжки
- Лента светодиодная
- Свободный вывод


План привязки светильников

Экспликация помещений

01	Холл	3,9
02	Гардеробная	2,3
03	Санузел	3,7
04	Кухня - гостиная	35,1
05	Спальня	17,9
06	Постирочная - гардеробная	3,5
		66,4

Примечание:

1. Все выключатели, кроме особо обозначенных, располагаются на отметке 0.950 от уровня чистого пола и на расстоянии 200мм от угла, откоса или проема двери.
2. Установка рядом стоящих розеток и выключателей производится под соответствующую рамку.
3. * – Размеры уточнить по месту.
4. Привязку подсветки кухни уточнить после выбора мебели.
5. Светильники во влажных помещениях с коэф. не менее IP45.

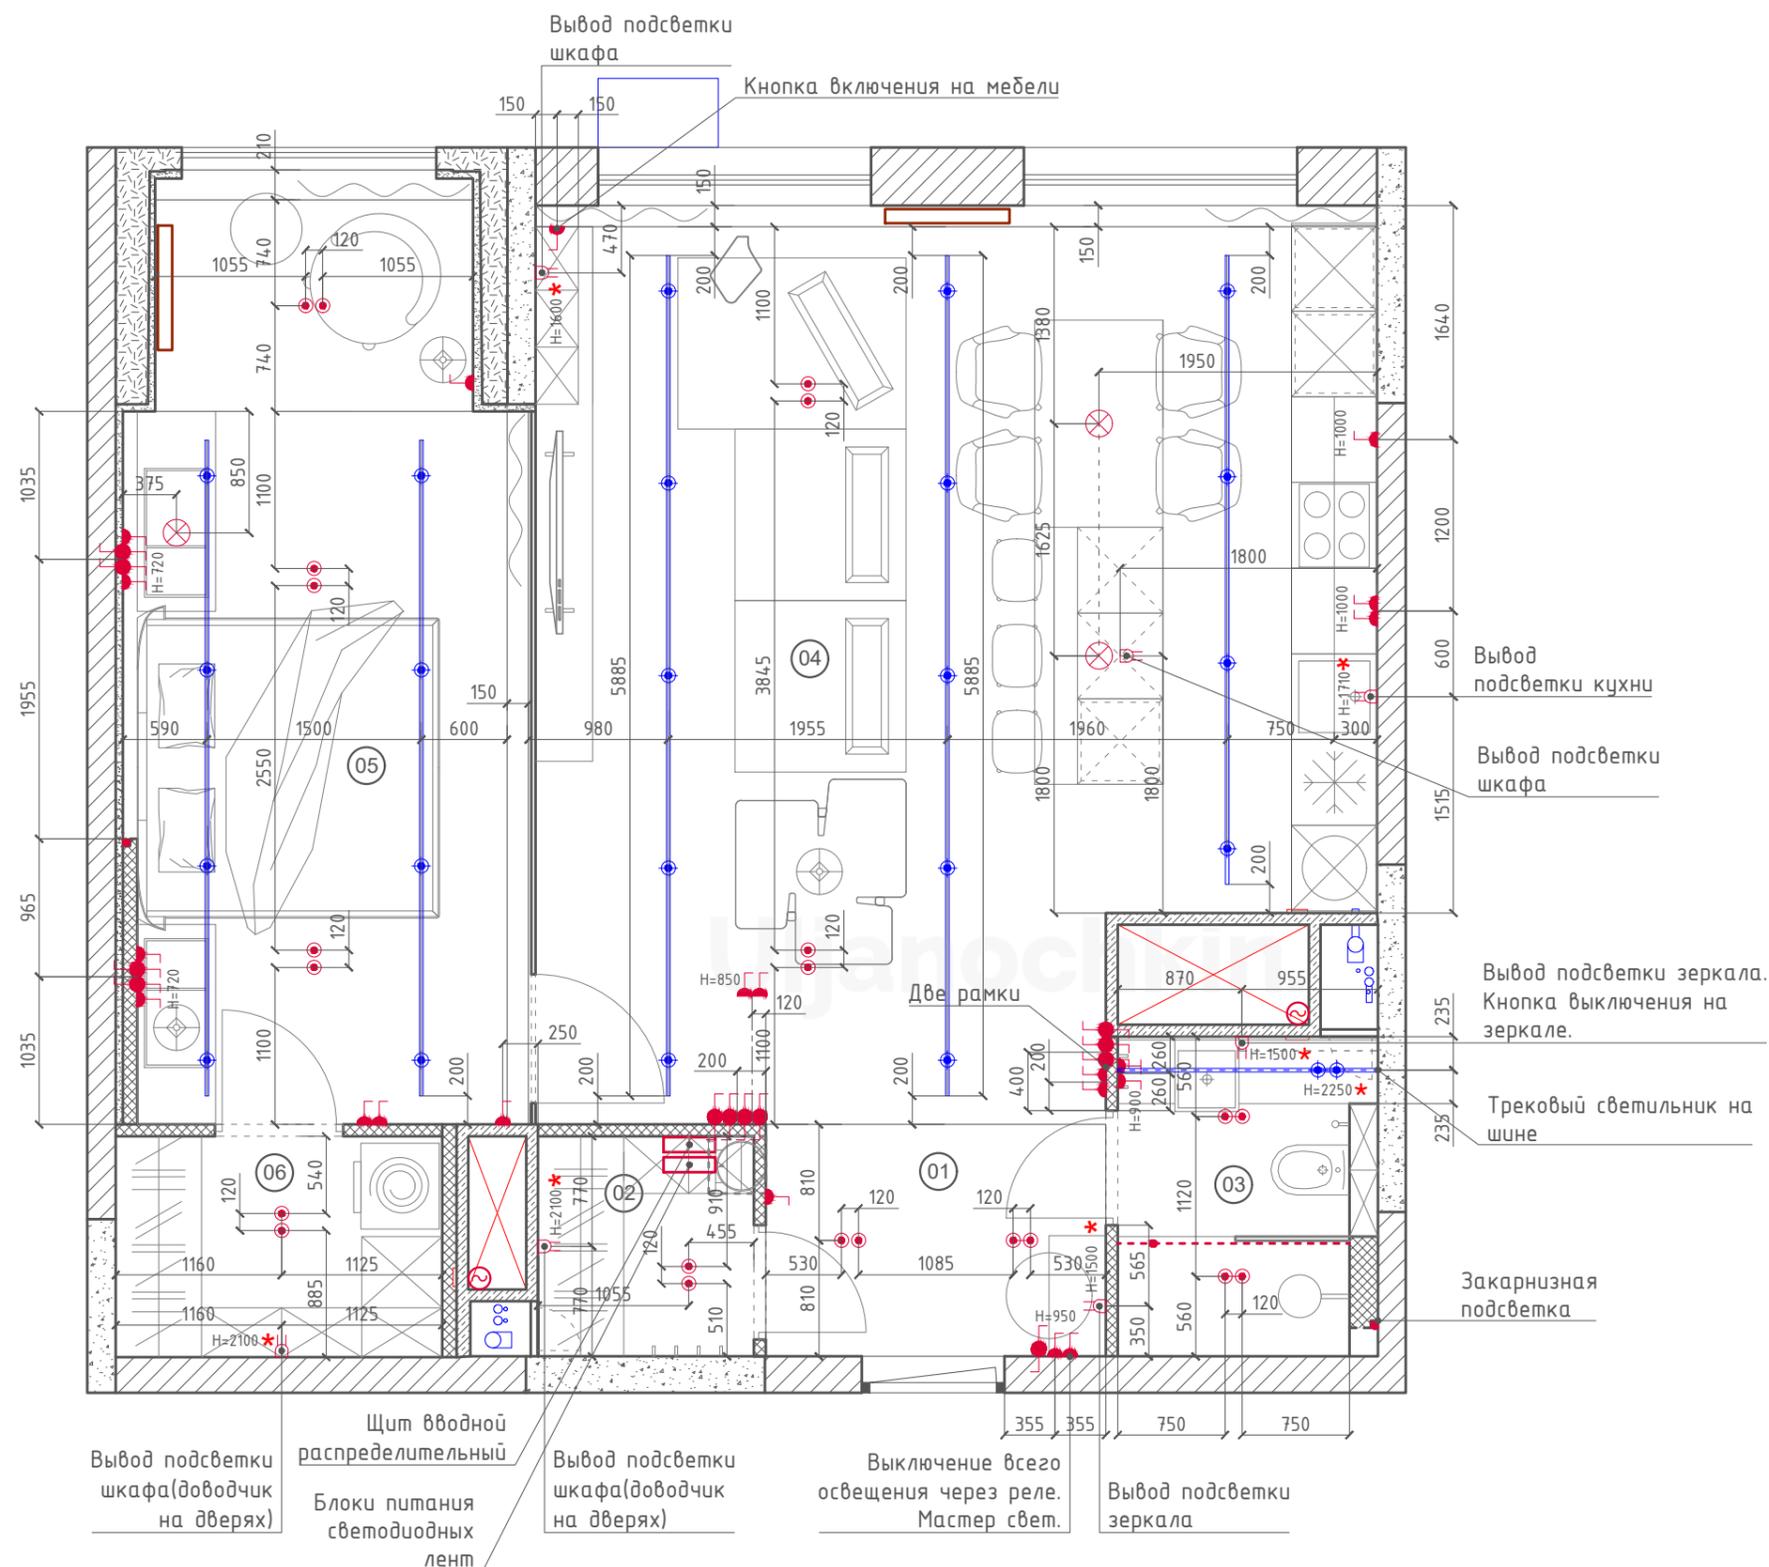

Условные обозначения:

- Светильник трековый
- Светильник подвесной
- Светильник встроенный потолочный

- Выключатель одноклавишный
- Переключатель одноклавишный (проходной)
- Вентилятор вытяжки
- Лента светодиодная
- Свободный вывод


План привязки электрооборудования

Экспликация помещений

01	Холл	3,9
02	Гардеробная	2,3
03	Санузел	3,7
04	Кухня - гостиная	35,1
05	Спальня	17,9
06	Постирочная - гардеробная	3,5
		66,4

Примечание:

1. Все розетки, кроме особо обозначенных располагаются на отм. 0.300 от уровня чистого пола и на расстоянии 200мм от угла, откоса или проема двери.
2. Установка рядом стоящих розеток и выключателей производится под соответствующую рамку.
3. * – Размеры уточнить по месту.
4. Привязка розеток и выключателей дана по центру прибора.
5. Точные размеры розеток на кухне см. листы разверток

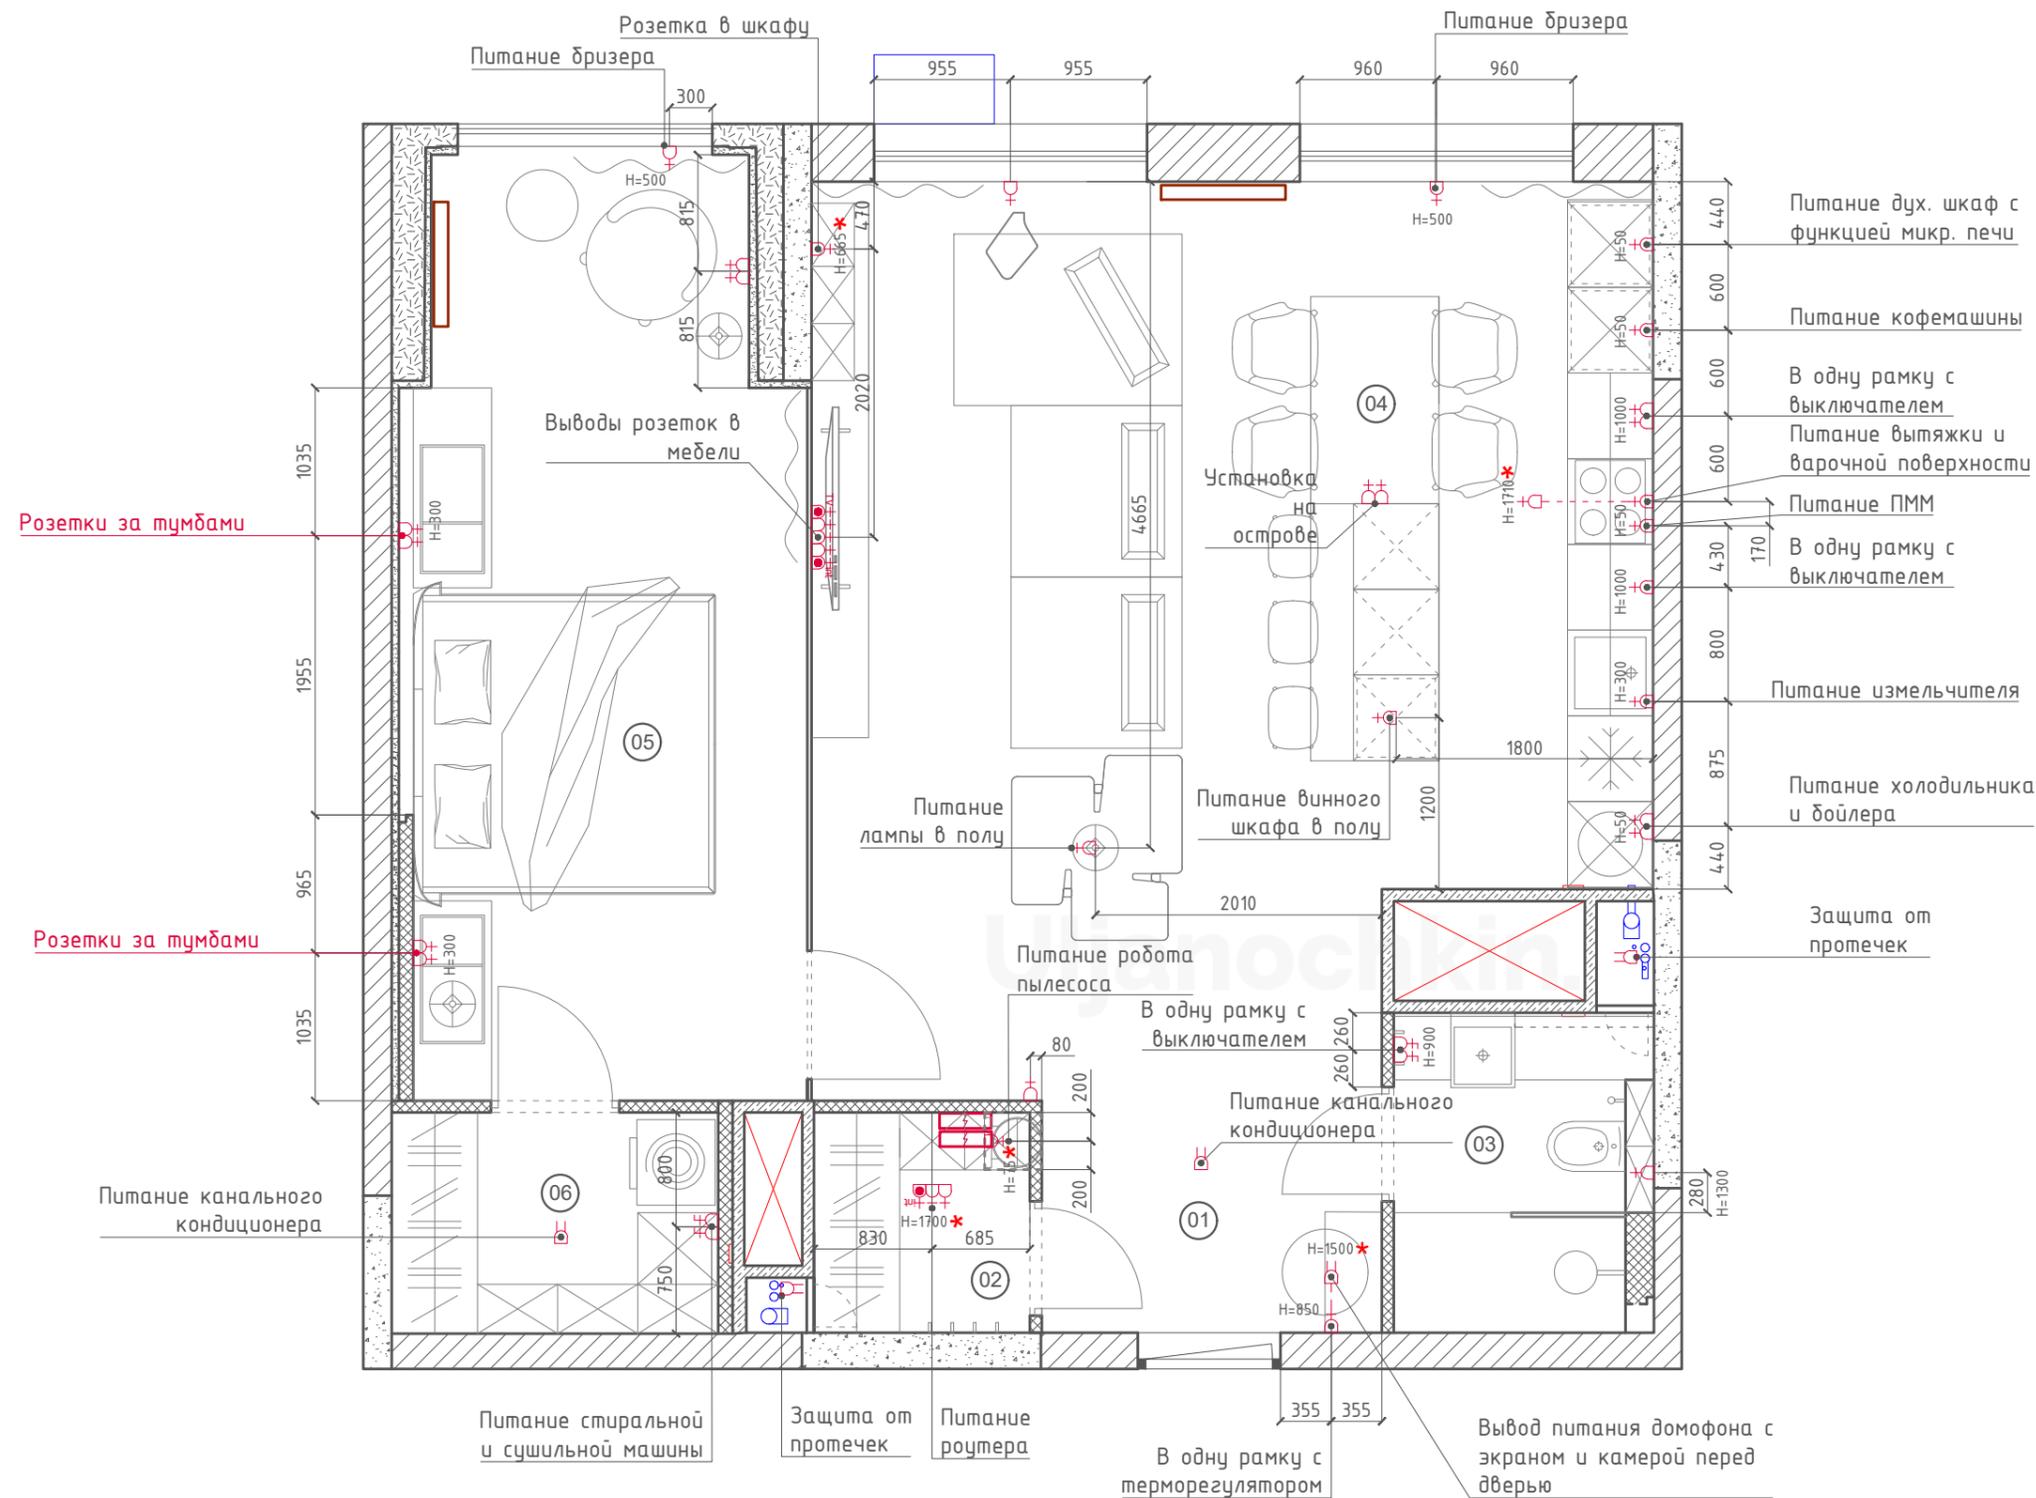

Условные обозначения:

- Розетка штепсельная с заземляющим контактом
- Розетка штепсельная сдвоенная с заземляющим контактом
- Розетка штепсельная брызгозащищенная с заземляющим контактом
- Розетка телевизионная
- Розетка сети интернет
- Свободный вывод
- Щит вводной распределительный

План привязки сантех. оборудования


Экспликация помещений


01	Холл	3,9
02	Гардеробная	2,3
03	Санузел	3,7
04	Кухня - гостиная	35,1
05	Спальня	17,9
06	Постирочная - гардеробная	3,5
		66,4

Примечание:

1. Предусмотреть технологический люк для ревизии в пом. 2 и помещении (3 под мебелью)
2. Установить датчики протечки в пом.2,3.
3. Точную привязку сантехоборудования уточнить после ее выбора. Привязку на кухне уточнить после выбора мебели.
4. Все управление теплым полом (кроме особо обозначенных) располагается на отм. 0.850 от уровня чистого пола.
5. **Подвод радиаторов – из стены.**
6. В пом. 4 предусмотреть проточный водонагреватель в шкафу.

Условные обозначения:

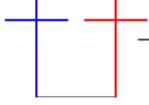-  – Радиатор отопления
-  – Смесители горячей/холодной воды
-  – Вывод фановой трубы
-  – Горячее/холодное водоснабжение
-  – Теплый электрический пол. S=16,0 м²
-  – Управление теплым полом.

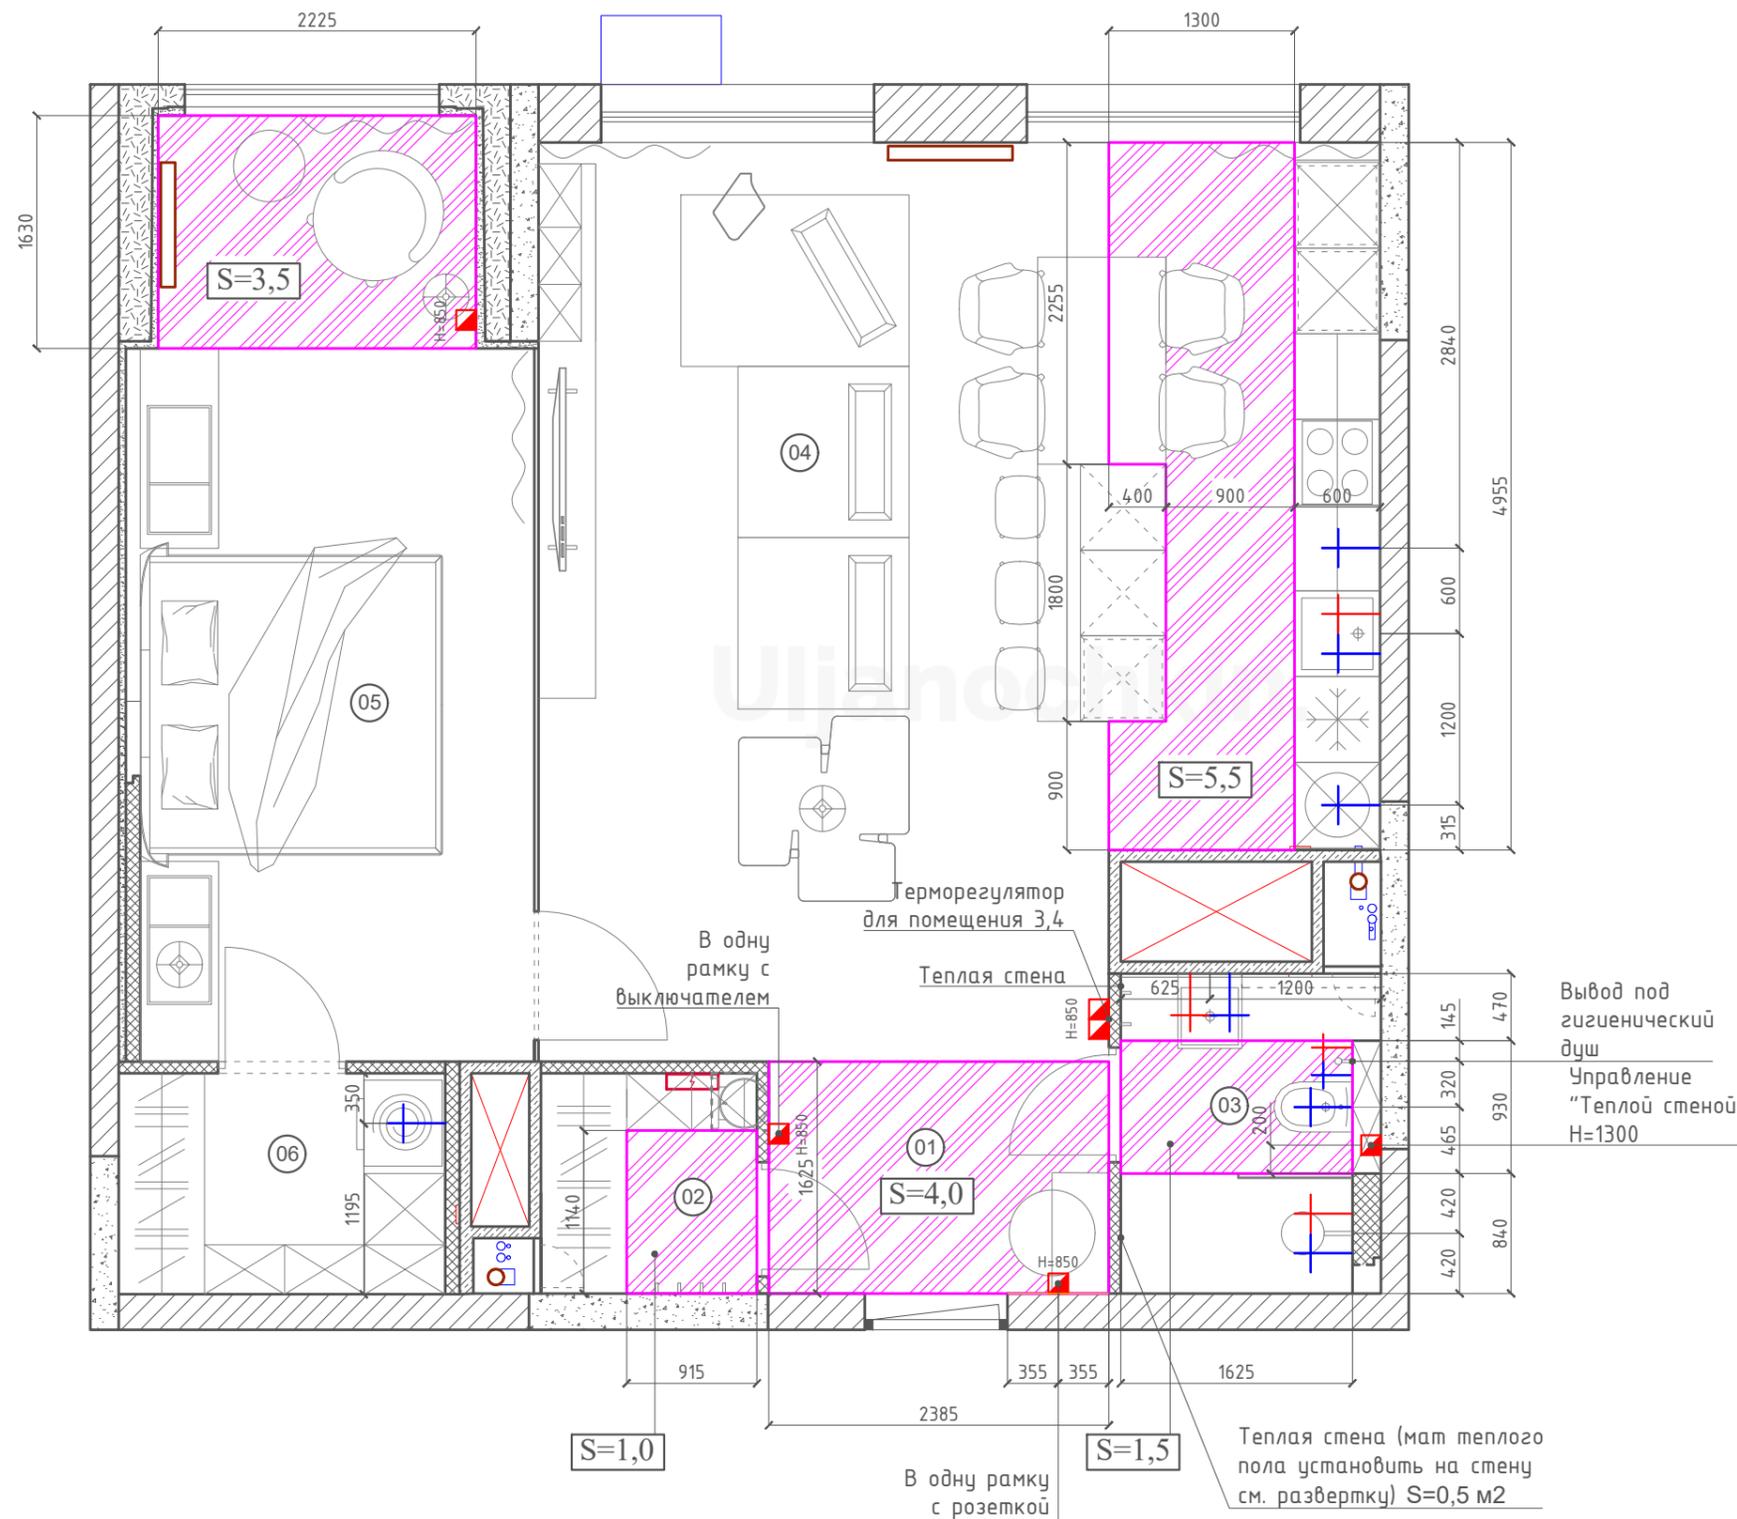


План заполнения проемов и номера разверток

Экспликация помещений

01	Холл	3,9
02	Гардеробная	2,3
03	Санузел	3,7
04	Кухня - гостиная	35,1
05	Спальня	17,9
06	Постирочная - гардеробная	3,5
		66,4

Примечание:

1. Все оконные откосы, подоконники и дверной откос у входной двери окрасить с внутренней стороны, краска Swiss Lake SL-2799 High Salute

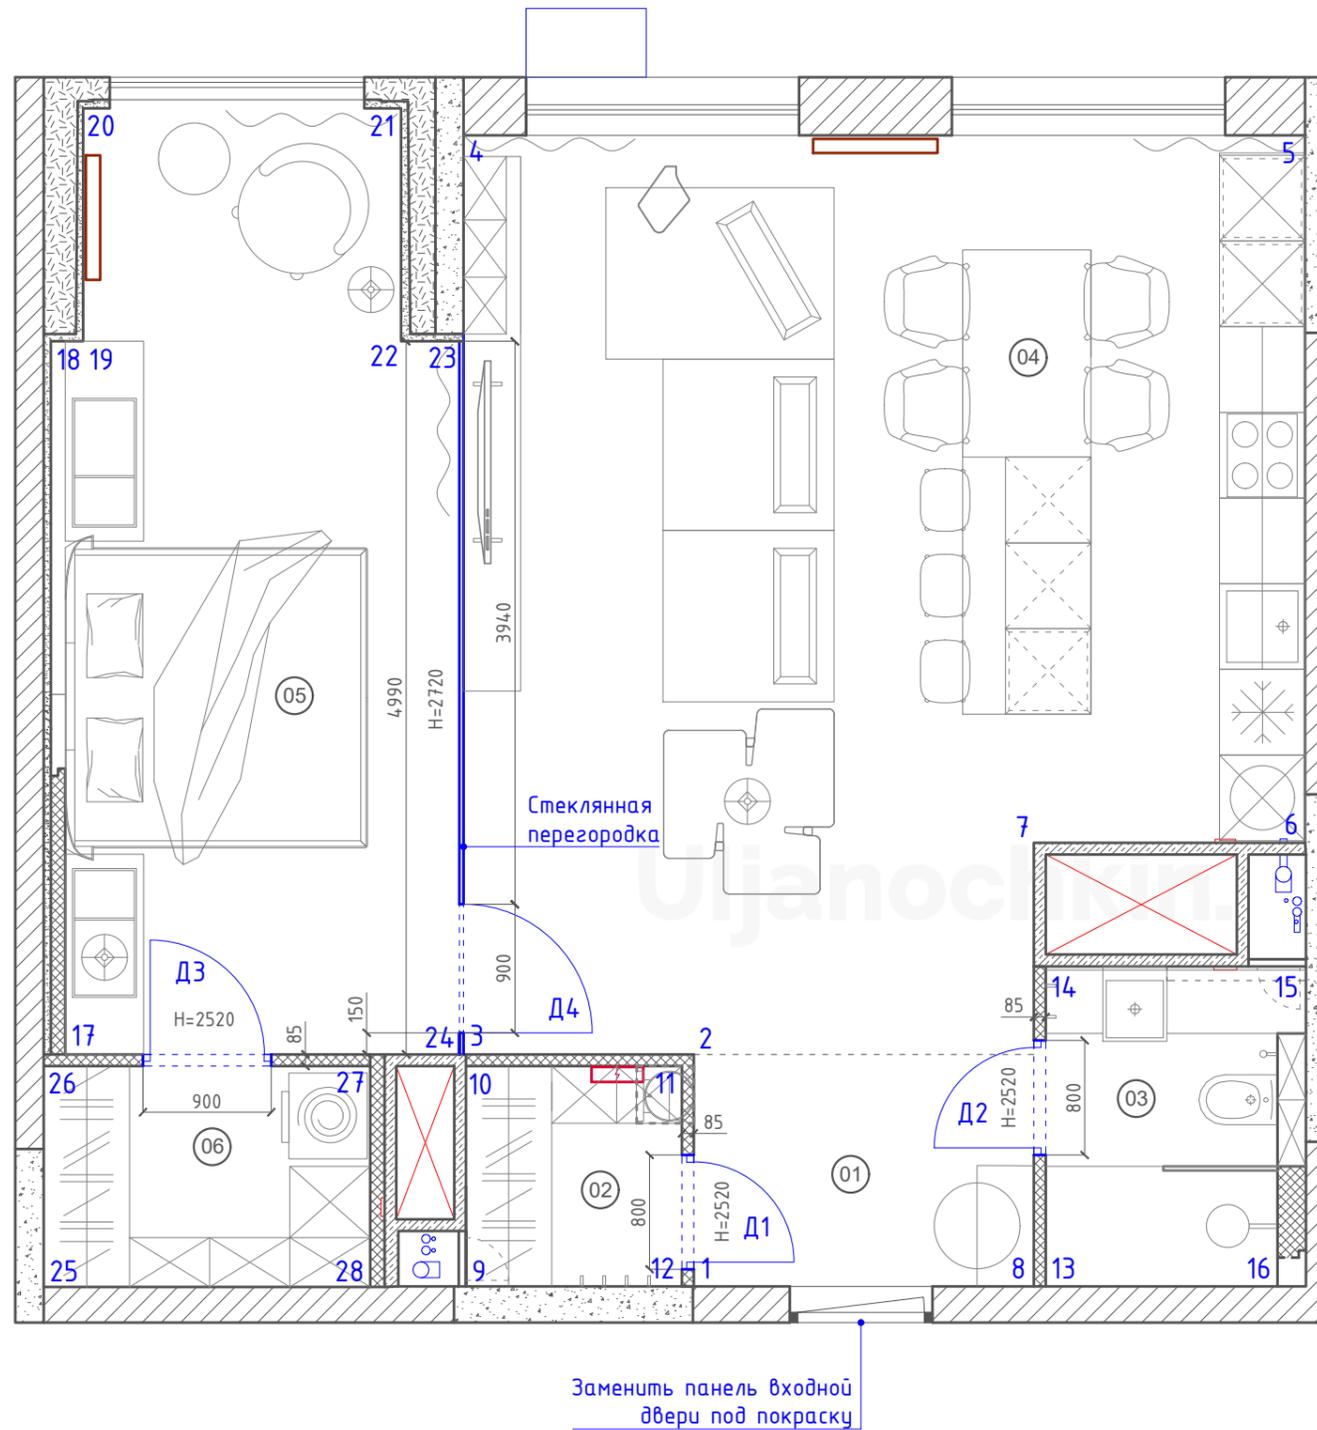

Спецификация элементов заполнения дверных проемов

Обозначение	Размер	Сторона	Кол-во	Описание
Д1	800x85x2520	Левая	1шт.	Union, дверь на скрытом коробе, натуральный шпон FILO-60, VENEER; INVISIBLE под потолок, открывание на себя
Д2	800x85x2520	Правая	1шт.	Union, дверь на скрытом коробе, покрытие под покраску FILO-60, Fondo; INVISIBLE под потолок, открывание на себя
Д3	900x85x2520	Правая	1шт.	Union, дверь на скрытом коробе, натуральный шпон FILO-60, VENEER; INVISIBLE под потолок, открывание на себя
Д4	4990x2720	Левая	1шт.	Стеклянная перегородка, открывание на себя

Условные обозначения:

-  – Бетон
-  – Газосиликатный блок
-  – Пазогребневая плита
-  – Радиаторы
-  – Распределительный щит
-  – Звукоизоляция

Развертки стен санузла и спальни


Экспликация помещений


01	Холл	3,9
02	Гардеробная	2,3
03	Санузел	3,7
04	Кухня - гостиная	35,1
05	Спальня	17,9
06	Постирочная - гардеробная	3,5
		66,4

Примечание:


1. Все отделочные материалы посчитаны в чистом виде. Необходимо предусмотреть запас 3-5%.
2. Основа мебели ЛДСП Egger
3. Фасады – мдф, шпон.
4. Покраска стен по шпатлевке, по стеклообоям.

Условные обозначения:

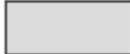
-  – Краска Swiss Lake SL-0094 Mountain Air S=2,7м2
-  – Краска Swiss Lake SL-2799 High Salute S=3,0м2
-  – Кеамогранит Arch-skin MARBLE GREY SL.IN.PG.ST RU матовый 3000x1000x5,6мм. 10шт. S=30,0м2
-  – Стеновые шпонир.панели Union Step верт. фрезировка
-  – Стеновые шпонир.панели Union Cover вертикальные
-  – Мебель под заказ

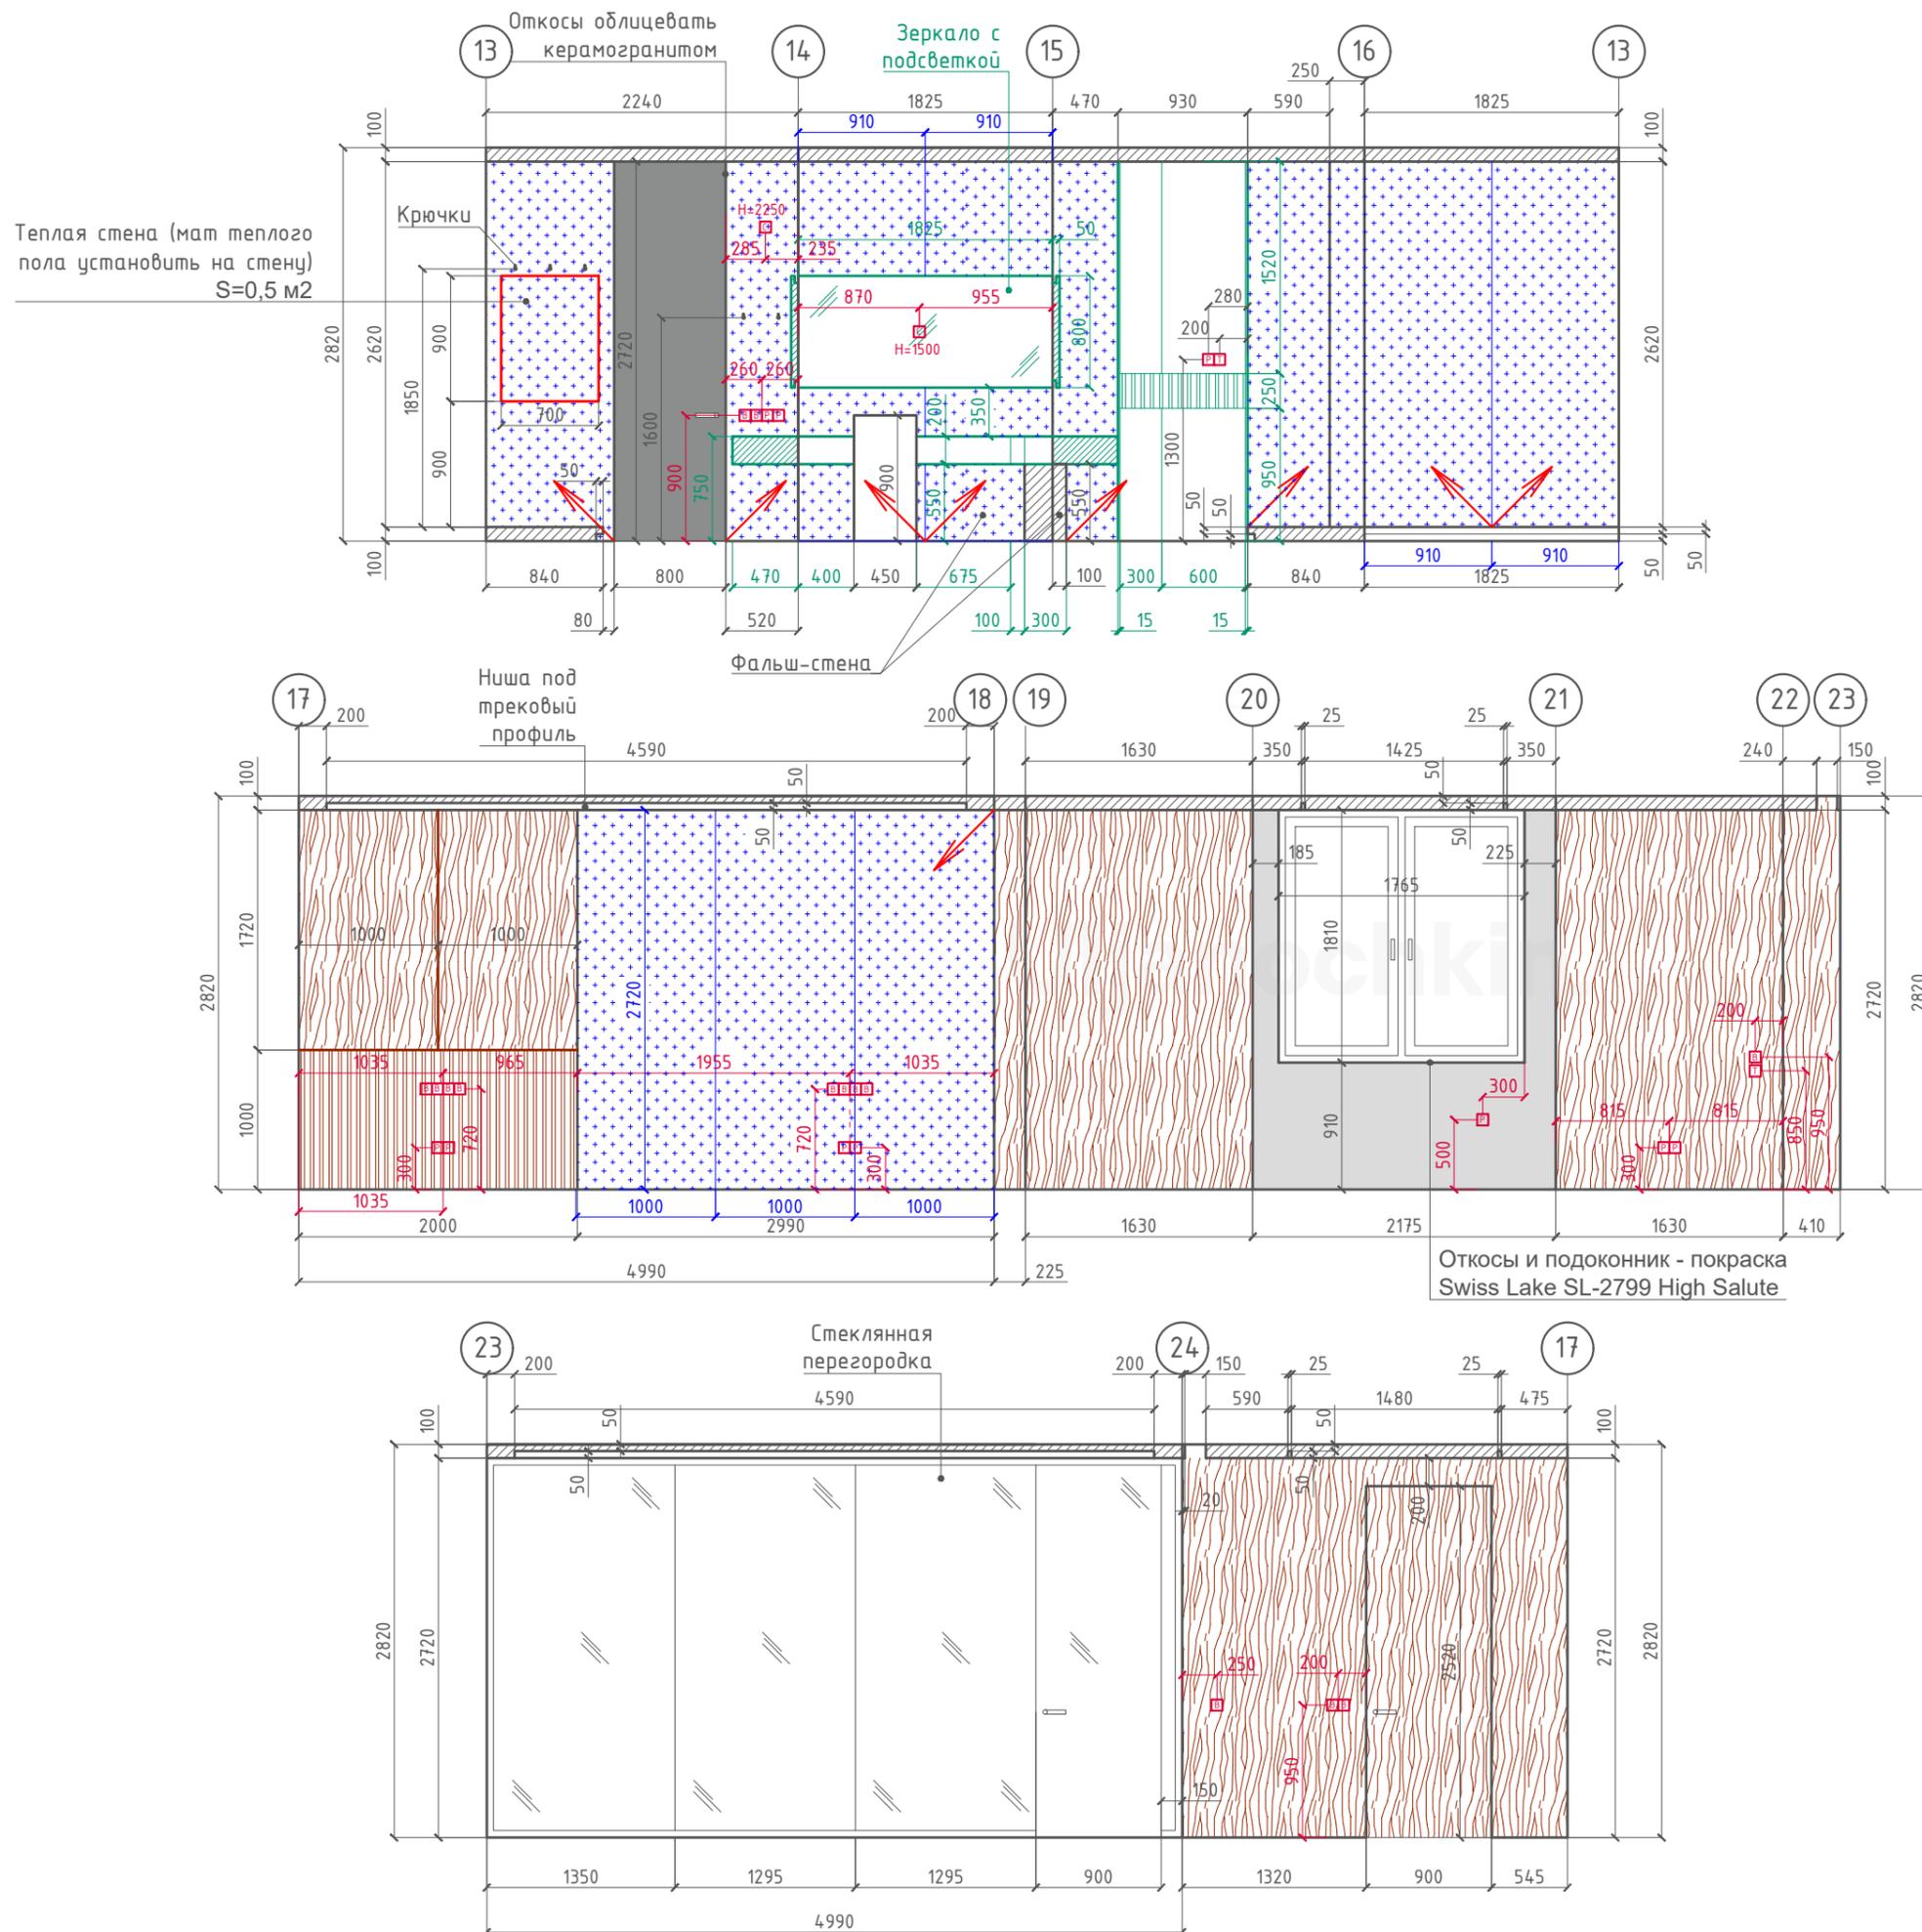


Кухонный остров

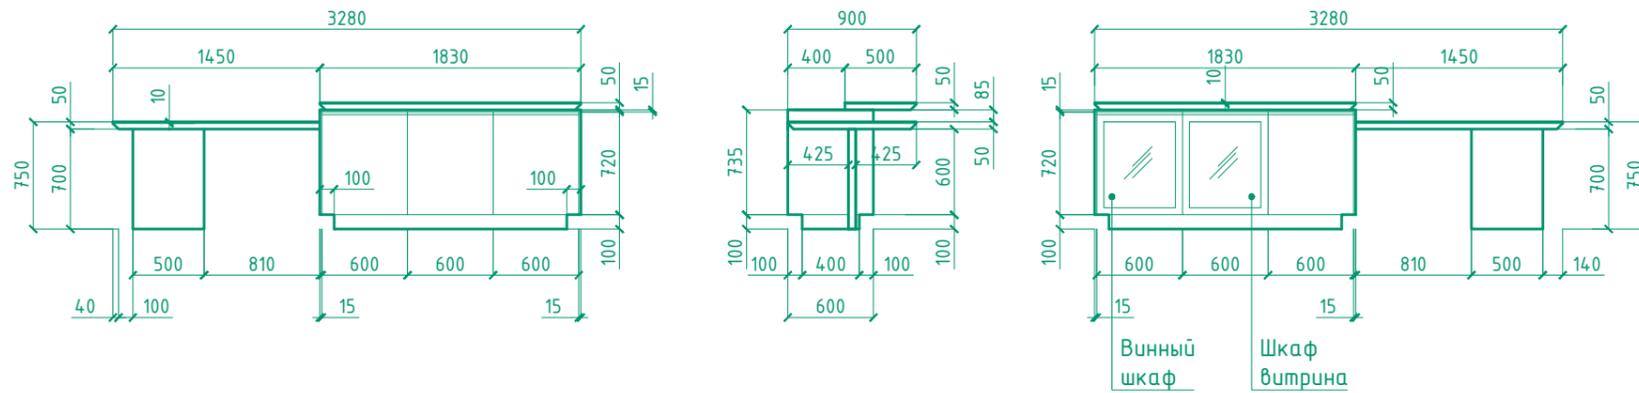

Напольная подставка из мрамора для прикроватной тумбы

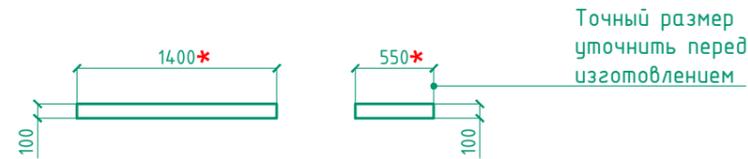

Постирочная-гардеробная

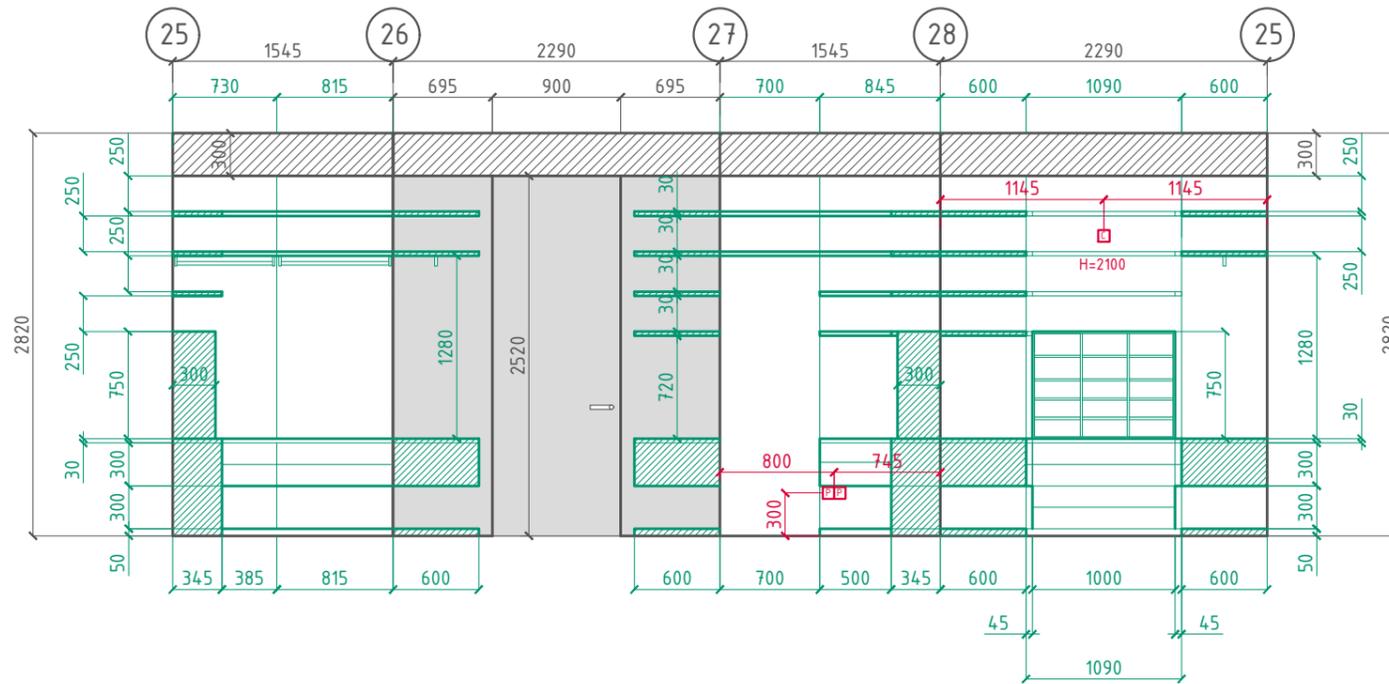

Развертки кухонного острова, напольной подставки и стен постирочной-гардеробной

Экспликация помещений

01	Холл	3,9
02	Гардеробная	2,3
03	Санузел	3,7
04	Кухня - гостиная	35,1
05	Спальня	17,9
06	Постирочная - гардеробная	3,5
		66,4

Условные обозначения:

— Крас. Swiss Lake SL-0094 Mountain Air S=20,9м2

— Мебель под заказ